



COMUNE DI BORGO VALSUGANA - PATRIMONIO EDILIZIO MONTANO
CENSIMENTO AI FINI DEL RECUPERO E DELLA VALORIZZAZIONE DELL'ARCHITETTURA
RURALE TRADIZIONALE E DEL PAESAGGIO CULTURALE

<i>Comunità di valle</i>	Bassa Valsugana e Tesino	<i>Nome/Identificativo</i>	013B
<i>Comune amministrativo</i>	Borgo Valsugana	<i>Località e/o Indirizzo</i>	Olle – Sopra Salmo
<i>Comune catastale</i>	Borgo	<i>Numero di P.F. e di P.E.D.</i>	p.f. 3615/1, p.ed. 838
<i>Dati censimento</i> agosto – novembre 2012, Università degli Studi di Trento e Comune di Borgo Valsugana			

<i>Epoca di costruzione</i>	anno	ante 1860 ■	1860-1945 □	post 1945 □
<i>Fonti storiche significative</i>	Catasto Cessato - scala 1:5000			

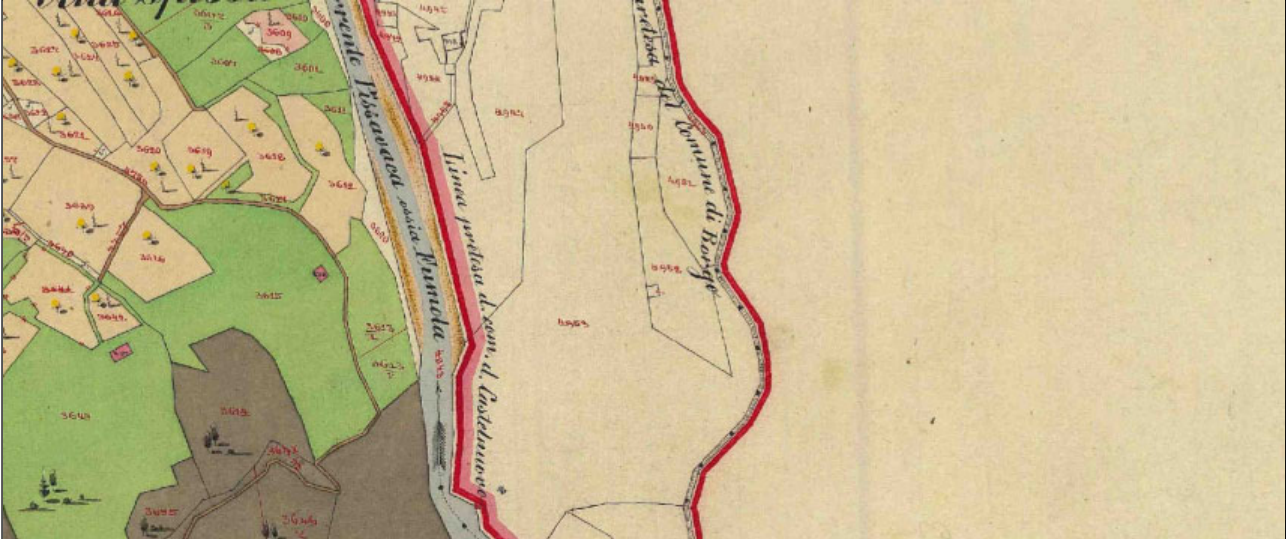


<i>Categoria d'intervento del piano vigente (e vincoli legislativi)</i>	art. 81 E2 Agricola secondaria
<i>Cartografia attuale</i>	Catasto attuale - scala 1:5000 Carta Tecnica Provinciale - scala 1:10000
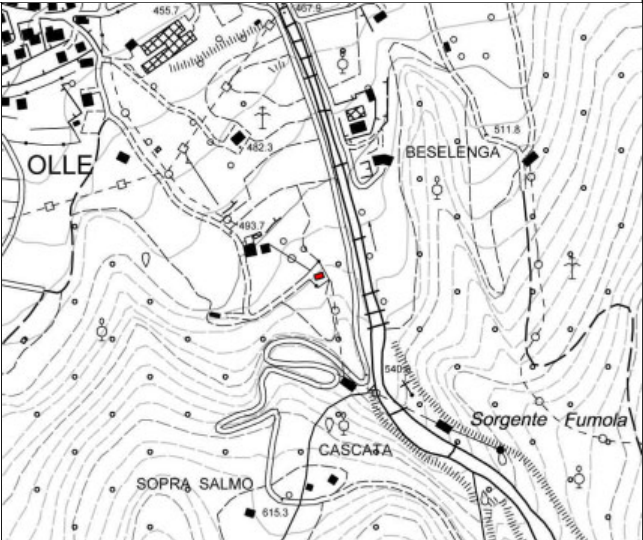
<i>Modello insediativo</i> isolato (I) ■ aggregato o a nucleo (A) □ diffuso (D) □ aggregato diffuso (AD) □	<i>Destinazione d'uso attuale</i> abitativa ■ agricola o silvo-pastorale □ malga □ baita di alpeggio □ fienile □ mulino □ deposito □ artigianale □ fucina □ segheria □ magazzino □ turistico-ricettiva □ pertinenza □ autorimessa □ cantina □ legnaia □
<i>Destinazione d'uso originaria</i> abitativa □ agricola o silvo-pastorale □ malga □ baita di alpeggio □ stalla □ fienile □ mulino □ deposito □ artigianale □ fucina □ segheria □ magazzino □	
<i>Stato attuale</i> edificio esistente □ edificio da recuperare □ rudere □ edificio recuperato ■	<i>Funzione</i> attiva ■ parzialmente attiva □ non attiva □ permanente □ temporanea □



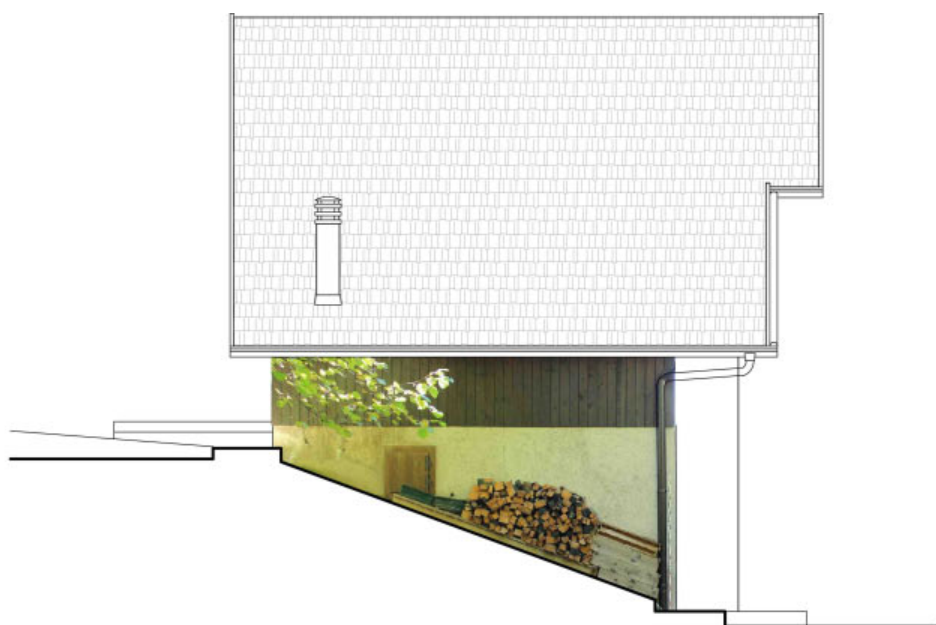


Prospetto nord-est



Prospetto nord-ovest

0 0,5 1 5m

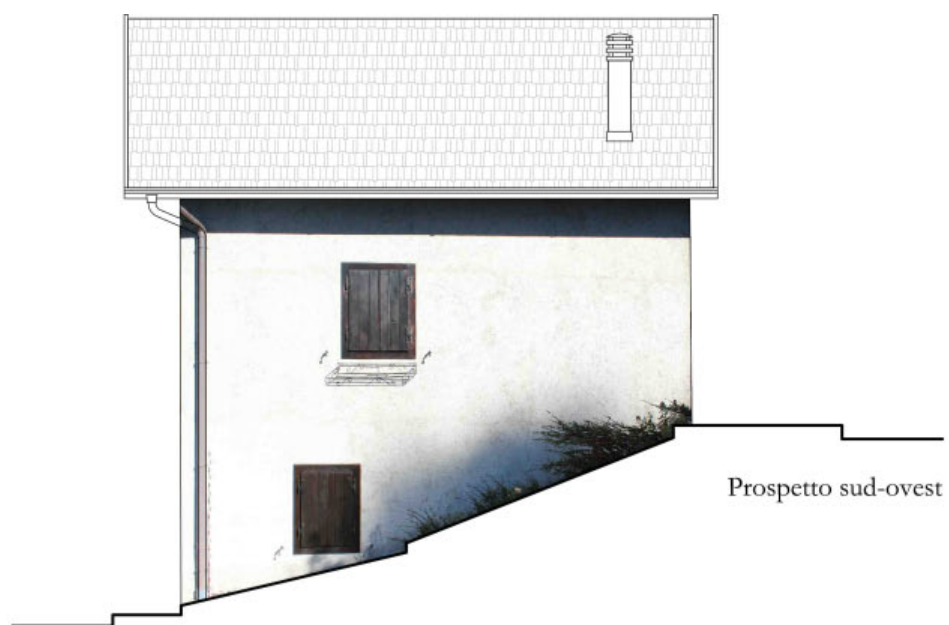

0 0,5 1 5m

Tipologia architettonica		"B"
morfologia del corpo di fabbrica		pianta rettangolare, n. 2 piani, superficie coperta mq 73
caratteri architettonici		edificio in muratura intonacata con tetto a due falde in legno
caratteri ambientali		n. 1 pertinenza: legnaia
caratteri distributivi		
materiali e tecniche costruttive		
chiusure verticali	pietra ☐ laterizio pieno o forato ☐ calcestruzzo ☐ legno a Blockbau ☐ legno a telaio ☐ legno in assito ☐ misto pietra-legno ☒ misto pietra-laterizio ☒ tipo di isolamento tipo di finitura intonaco non tinteggiato	
chiusure orizzontali	pietra ☐ laterocemento ☐ legno ☐ altro tipo di isolamento tipo di finitura	
strutture di copertura	capriate ☐ trave di colmo ☒ volta ☐ legno ☐ laterocemento ☐ altro	
manto di copertura	lastre di pietra ☐ coppi ☒ lamiera ☐ scandole ☐ altro	
serramenti	legno ☒ pvc ☐ ferro ☐ alluminio ☐ misto ☐ tipo di vetro tipo di oscuramento ante oscuranti	
scale		
approvvigionamento idrico	presente ☒ assente ☐	
smaltimento	rete fognaria ☐ fossa biologica ☒ smaltimento assente ☐	
impianto elettrico e approvvigionamento energetico		esistente
Stato di conservazione		
segni di abbandono		
segni di modificazione		intonaco non tinteggiato
segni di trasformazione		modifica delle aperture esterne
segni di alterazione		adeguamento della morfologia originaria alla funzione abitativa
segni di identità culturale		
livello di definizione della tipologia		50 %
Note		

Indicazioni progettuali dipendenti dai campi “Stato attuale” e “Stato di conservazione” (vedere anche “Rilievo architettonico”, “Modello insediativo”, “Destinazione d'uso” e “Funzione”)	
<i>Categoria d'intervento prevista per il bene architettonico (L.P. 1/2008, art. 99)</i>	
manutenzione ordinaria	☐
manutenzione straordinaria	☐
restauro	☐
risanamento conservativo	☐
ristrutturazione edilizia	☒
demolizione e ricostruzione	☐
demolizione	☐
<i>Categoria d'intervento prevista per i beni ambientali: pertinenze e contesto paesistico (L.P. 1/2008, art. 99)</i>	
manutenzione ordinaria	☐
manutenzione straordinaria	☐
restauro	☐
risanamento conservativo	☐
ristrutturazione	☐
demolizione e ricostruzione	☐
demolizione	☐
<i>Vincoli particolari (tipo e oggetto di vincolo)</i>	
.....	
<i>Interventi specifici ammessi</i>	
.....	
<i>Altre osservazioni</i>	Eventuali superfetazioni, aggiunte, volumi, manufatti vari, ecc., non autorizzati dovranno essere demoliti in occasione di qualsiasi richiesta d'intervento che interessi l'edificio principale, parte di esso o le relative pertinenze.