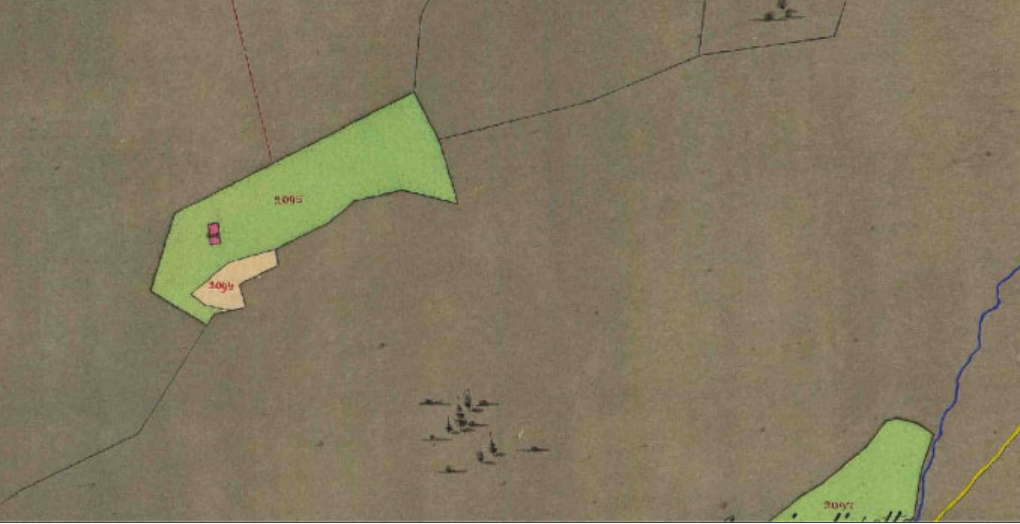
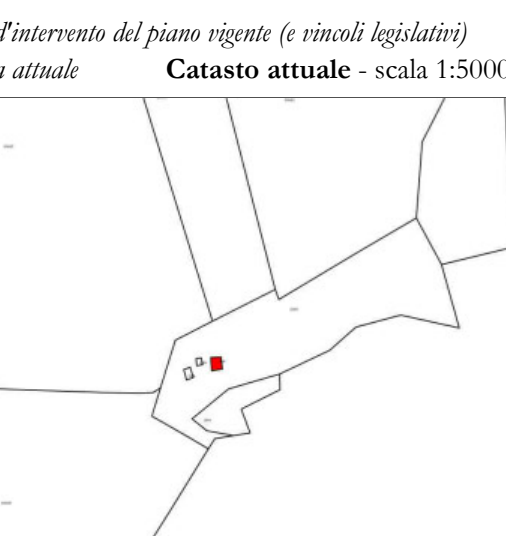
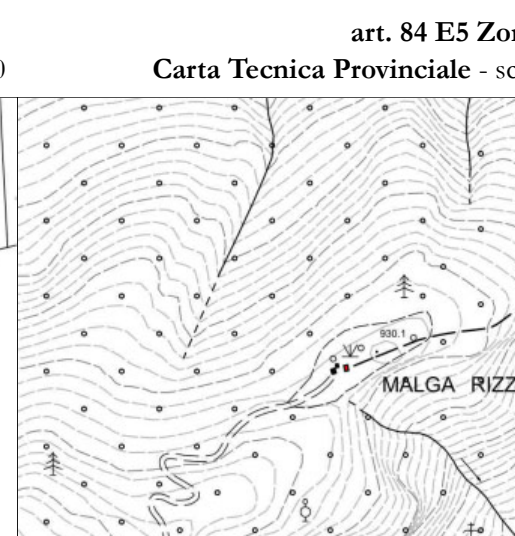



**CENSIMENTO AI FINI DEL RECUPERO E DELLA VALORIZZAZIONE DELL'ARCHITETTURA
RURALE TRADIZIONALE E DEL PAESAGGIO CULTURALE**


<i>Comunità di valle</i>	Bassa Valsugana e Tesino	<i>Nome/Identificativo</i>	Malga Rizzon o Trainetti	018B
<i>Comune amministrativo</i>	Borgo Valsugana	<i>Località e/o Indirizzo</i>	Malga Rizzon – Monte Zaccon	
<i>Comune catastale</i>	Borgo	<i>Numero di P.F. e di P.ED.</i>	p.f. 2095, p.ed. 608	
<i>Dati censimento</i>				
agosto – novembre 2012, Università degli Studi di Trento e Comune di Borgo Valsugana				

<i>Epoca di costruzione</i> <i>Fonti storiche significative</i>	anno ante 1860 ■ 1860-1945 □ post 1945 □ Catasto Cessato - scala 1:5000	
		
<i>Categoria d'intervento del piano vigente (e vincoli legislativi)</i> <i>Cartografia attuale</i>	art. 84 E5 Zone a bosco Catasto attuale - scala 1:5000	Carta Tecnica Provinciale - scala 1:10000
 		

<i>Modello insediativo</i> isolato (I) ☐ aggregato o a nucleo (A) ☒ diffuso (D) ☐ aggregato diffuso (AD) ☐	<i>Destinazione d'uso attuale</i> abitativa ☐ agricola o silvo-pastorale ☒ malga ☐ baita di alpeggio ☐ fienile ☐ mulino ☐ deposito ☐ artigianale ☐ fucina ☐ segheria ☐ magazzino ☐ turistico-ricettiva ☐ pertinenza ☐ autorimessa ☐ cantina ☐ legnaia ☐
<i>Destinazione d'uso originaria</i> abitativa ☐ agricola o silvo-pastorale ☒ malga ☒ baita di alpeggio ☐ stalla ☐ fienile ☐ mulino ☐ deposito ☐ artigianale ☐ fucina ☐ segheria ☐ magazzino ☐	<i>Funzione</i> attiva ☐ parzialmente attiva ☒ non attiva ☐ permanente ☐ temporanea ☐
<i>Stato attuale</i> edificio esistente ☒ edificio da recuperare ☐ rudere ☐ edificio recuperato ☐	

Rilievo ambientale - scala 1:500

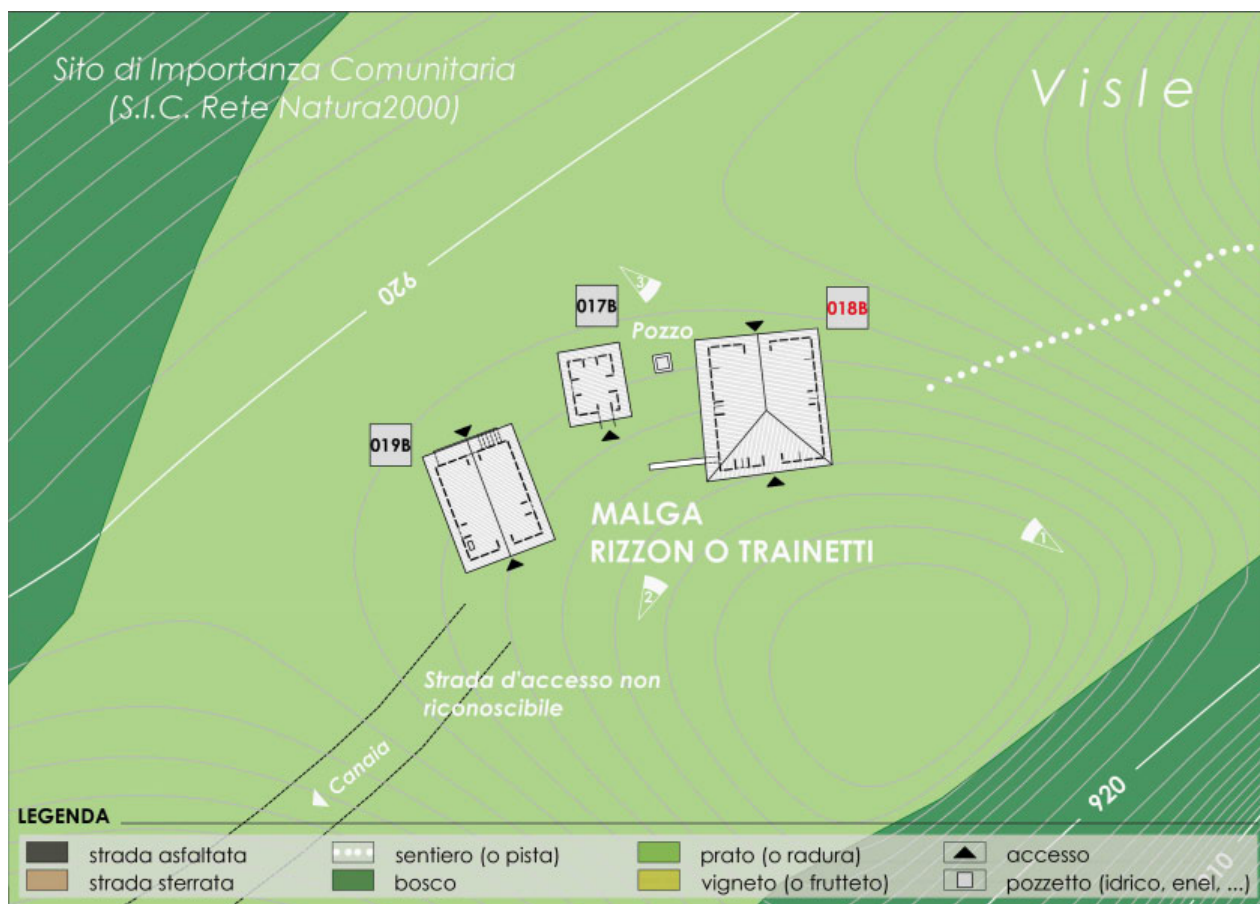


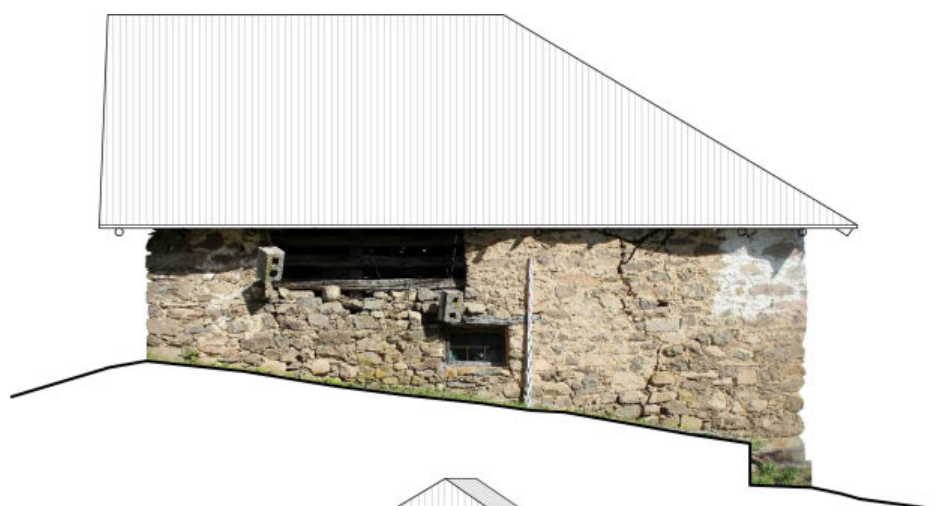

Prospetto ovest



Prospetto sud

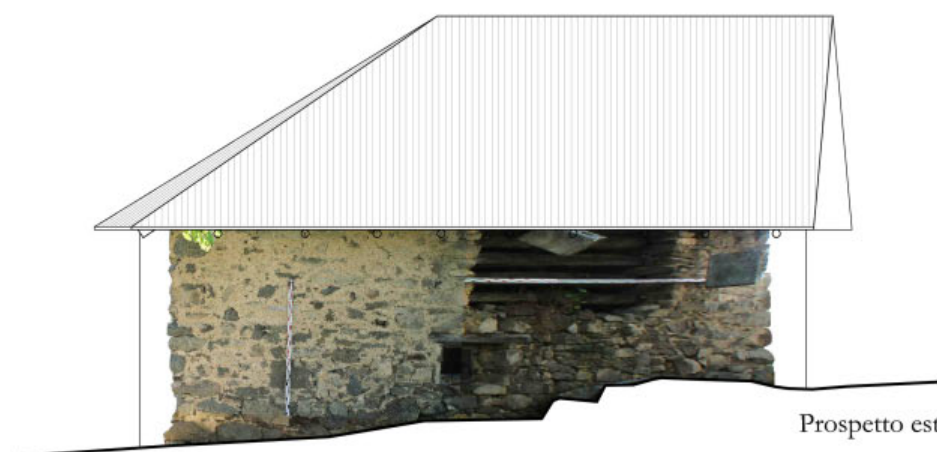

Prospetto est



Prospetto nord

0 0,5 1 5m

Tipologia architettonica		“A”	
morfologia del corpo di fabbrica		pianta quadrangolare, n. 1 piano, superficie coperta mq 58	
caratteri architettonici		edificio in pietra con tetto a tre falde	
caratteri ambientali		su terreno acclive, accanto a edificio abitativo e pertinenza	
caratteri distributivi			
materiali e tecniche costruttive			
chiusure verticali	pietra ☒ laterizio pieno o forato ☐ calcestruzzo ☐ legno a Blockbau ☐ legno a telaio ☐ legno in assito ☐ misto pietra-legno ☐ misto pietra-laterizio ☐ tipo di isolamento tipo di finitura		
chiusure orizzontali	pietra ☐ laterocemento ☐ legno ☐ altro tipo di isolamento tipo di finitura		
strutture di copertura	capriate ☐ trave di colmo ☐ volta ☐ legno ☒ laterocemento ☐ altro		
manto di copertura	lastre di pietra ☐ coppi ☐ lamiera ☒ scandole ☐ altro teli		
serramenti	legno ☒ pvc ☐ ferro ☐ alluminio ☐ misto ☐ tipo di vetro tipo di oscuramento		
scale			
approvvigionamento idrico	presente ☐ assente ☒		
smaltimento	rete fognaria ☐ fossa biologica ☐ smaltimento assente ☒		
impianto elettrico e approvvigionamento energetico		assente	

Stato di conservazione	
segni di abbandono	copertura fatiscente, quadro fessurativo rilevante
segni di modificazione	ripresa malta di allettamento dei muri in pietra
segni di trasformazione	
segni di alterazione	
segni di identità culturale	elementi originali di permanenza della tradizione
livello di definizione della tipologia	95 %

Note
Schedatura 1993 edifici isolati n. 29.

Indicazioni progettuali dipendenti dai campi “Stato attuale” e “Stato di conservazione” (vedere anche “Rilievo architettonico”, “Modello insediativo”, “Destinazione d'uso” e “Funzione”)	
<i>Categoria d'intervento prevista per il bene architettonico (L.P. 1/2008, art. 99)</i>	
manutenzione ordinaria	☐
manutenzione straordinaria	☐
restauro	☒
risanamento conservativo	☐
ristrutturazione edilizia	☐
demolizione e ricostruzione	☐
demolizione	☐
<i>Categoria d'intervento prevista per i beni ambientali: pertinenze e contesto paesistico (L.P. 1/2008, art. 99)</i>	
manutenzione ordinaria	☐
manutenzione straordinaria	☐
restauro	☐
risanamento conservativo	☐
ristrutturazione	☐
demolizione e ricostruzione	☐
demolizione	☐
<i>Vincoli particolari (tipo e oggetto di vincolo)</i>	
Direttiva Habitat 92/43/CEE: L.P. n. 11/2007 e DGP n.50-157/Leg 03/11/2008 e ss.mm. (artt.15-16-17)	
.....	
<i>Interventi specifici ammessi</i>	
.....	
<i>Altre osservazioni</i>	Eventuali superfetazioni, aggiunte, volumi, manufatti vari, ecc., non autorizzati dovranno essere demoliti in occasione di qualsiasi richiesta d'intervento che interessi l'edificio principale, parte di esso o le relative pertinenze.
.....	