


**CENSIMENTO AI FINI DEL RECUPERO E DELLA VALORIZZAZIONE DELL'ARCHITETTURA
RURALE TRADIZIONALE E DEL PAESAGGIO CULTURALE**

<i>Comunità di valle</i>	Bassa Valsugana e Tesino	<i>Nome/Identificativo</i>	Vanesi De Gustavo	048B
<i>Comune amministrativo</i>	Borgo Valsugana	<i>Località e/o Indirizzo</i>	Sella - Vanezzi	
<i>Comune catastale</i>	Borgo	<i>Numero di P.F. e di P.ED.</i>	p.f. 4038/1, p.ed. 879/3	
<i>Dati censimento</i>				
agosto – novembre 2012, Università degli Studi di Trento e Comune di Borgo Valsugana				


Epoca di costruzione
Fonti storiche significative

anno ante 1860 ■ 1860-1945 □ post 1945 □
Catasto Cessato - scala 1:5000

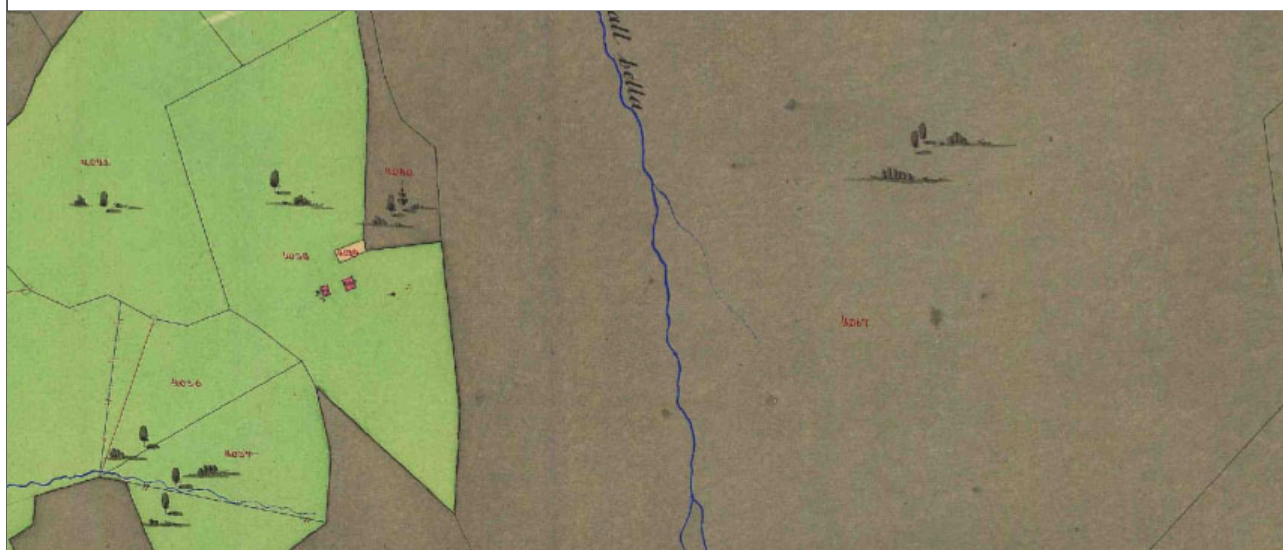


Categoria d'intervento del piano vigente (e vincoli legislativi)
Cartografia attuale **Catasto attuale** - scala 1:5000

art. 81 E2 Agricola secondaria
Carta Tecnica Provinciale - scala 1:10000

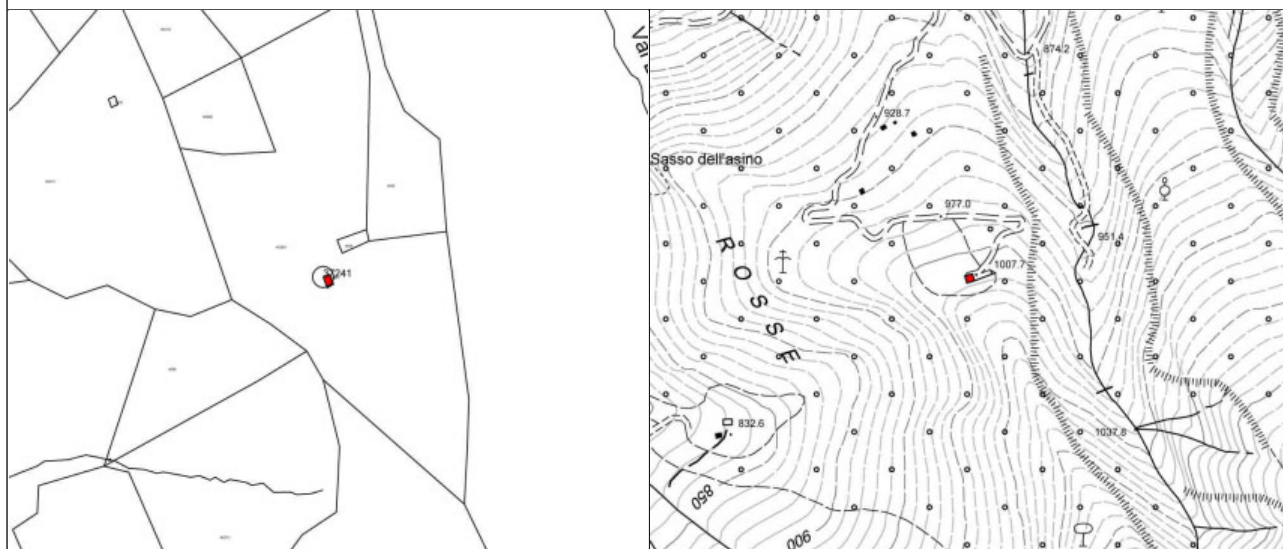

<i>Modello insediativo</i> isolato (I) ■ aggregato o a nucleo (A) □ diffuso (D) □ aggregato diffuso (AD) □	<i>Destinazione d'uso attuale</i> abitativa ■ agricola o silvo-pastorale □ malga □ baita di alpeggio □ fienile □ mulino □ deposito □ artigianale □ fucina □ segheria □ magazzino □ turistico-ricettiva □ pertinenza □ autorimessa □ cantina □ legnaia □
<i>Destinazione d'uso originaria</i> abitativa □ agricola o silvo-pastorale □ malga □ baita di alpeggio □ stalla □ fienile □ mulino □ deposito □ artigianale □ fucina □ segheria □ magazzino □	<i>Funzione</i> attiva ■ parzialmente attiva □ non attiva □ permanente □ temporanea □
<i>Stato attuale</i> edificio esistente □ edificio da recuperare □ rudere □ edificio recuperato ■	

Rilievo ambientale - scala 1:500

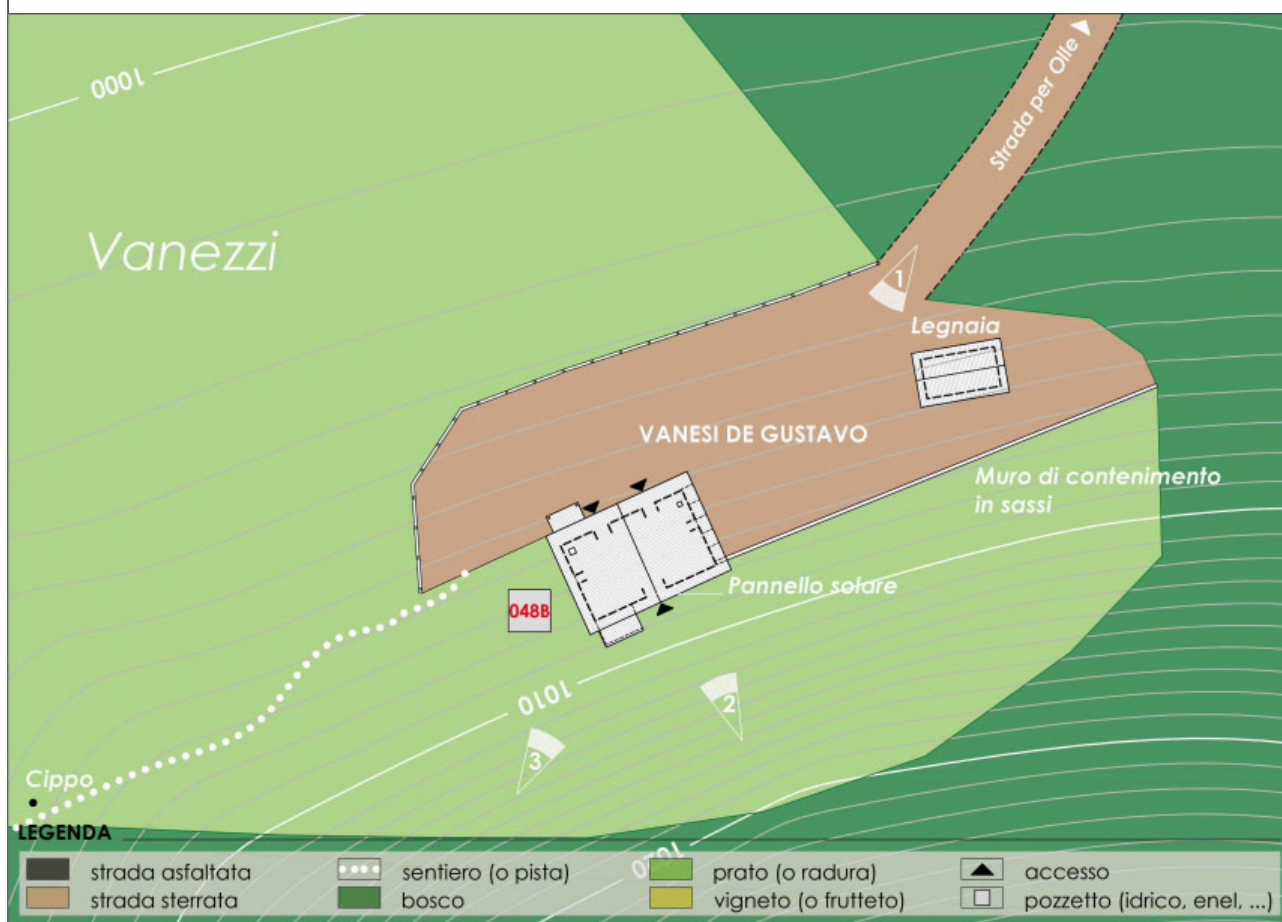

Rilievo architettonico – scala 1:100



0 0,5 1 5m

Tipologia architettonica		“A”
morfologia del corpo di fabbrica		pianta rettangolare, n. 2 piani, superficie coperta mq 48
caratteri architettonici		edificio in pietra intonacata con tetto a due falde in legno
caratteri ambientali		
caratteri distributivi		
materiali e tecniche costruttive		
chiusure verticali	pietra ☒ laterizio pieno o forato ☐ calcestruzzo ☐ legno a Blockbau ☐ legno a telaio ☐ legno in assito ☐ misto pietra-legno ☐ misto pietra-laterizio ☐ tipo di isolamento tipo di finitura intonaco	
chiusure orizzontali	pietra ☐ laterocemento ☐ legno ☐ altro tipo di isolamento tipo di finitura	
strutture di copertura	capriate ☐ trave di colmo ☐ volta ☐ legno ☒ laterocemento ☐ altro	
manto di copertura	lastre di pietra ☐ coppi ☐ lamiera ☒ scandole ☐ altro	
serramenti	legno ☒ pvc ☐ ferro ☐ alluminio ☐ misto ☐ tipo di vetro tipo di oscuramento ante oscuranti	
scale		
approvvigionamento idrico	presente ☒ assente ☐	
smaltimento	rete fognaria ☐ fossa biologica ☒ smaltimento assente ☐	
impianto elettrico e approvvigionamento energetico		esistente, in parte da fonte rinnovabile
<i>Stato di conservazione</i>		
segni di abbandono		
segni di modificazione		rappezzi di intonaco
segni di trasformazione		modifica delle aperture esterne
segni di alterazione		realizzazione di legnaia e tettoia in legno (p. nord-ovest, sud-est)
segni di identità culturale		
livello di definizione della tipologia		80 %
<i>Note</i>		

Indicazioni progettuali dipendenti dai campi “Stato attuale” e “Stato di conservazione” (vedere anche “Rilievo architettonico”, “Modello insediativo”, “Destinazione d'uso” e “Funzione”)	
<i>Categoria d'intervento prevista per il bene architettonico (L.P. 1/2008, art. 99)</i>	
manutenzione ordinaria	☐
manutenzione straordinaria	☐
restauro	☐
risanamento conservativo	☒
ristrutturazione edilizia	☐
demolizione e ricostruzione	☐
demolizione	☐
<i>Categoria d'intervento prevista per i beni ambientali: pertinenze e contesto paesistico (L.P. 1/2008, art. 99)</i>	
manutenzione ordinaria	☐
manutenzione straordinaria	☐
restauro	☐
risanamento conservativo	☐
ristrutturazione	☐
demolizione e ricostruzione	☐
demolizione	☐
<i>Vincoli particolari (tipo e oggetto di vincolo)</i>	
..... 	
<i>Interventi specifici ammessi</i>	
..... 	
<i>Altre osservazioni</i>	<i>Eventuali superfetazioni, aggiunte, volumi, manufatti vari, ecc., non autorizzati dovranno essere demoliti in occasione di qualsiasi richiesta d'intervento che interessi l'edificio principale, parte di esso o le relative pertinenze.</i>