

RURALE TRADIZIONALE E DEL PAESAGGIO CULTURALE

<i>Comunità di valle</i>	Bassa Valsugana e Tesino	<i>Nome/Identificativo</i>	059ER
<i>Comune amministrativo</i>	Borgo Valsugana	<i>Località e/o Indirizzo</i>	Sella - Pini
<i>Comune catastale</i>	Borgo	<i>Numero di P.F. e di P.ED.</i>	p.f. 4087/1, p.ed. 2996
<i>Dati censimento</i>			
agosto – novembre 2012, Università degli Studi di Trento e Comune di Borgo Valsugana			


Epoca di costruzione anno ante 1860 ■ 1860-1945 □ post 1945 □

Fonti storiche significative **Catasto Cessato - scala 1:5000**

Categoria d'intervento del piano vigente (e vincoli legislativi) **art. 81 E2 Agricola secondaria**


Cartografia attuale **Catasto attuale - scala 1:5000** **Carta Tecnica Provinciale - scala 1:10000**

<i>Modello insediativo</i> isolato (I) ☐ aggregato o a nucleo (A) ☒ diffuso (D) ☐ aggregato diffuso (AD) ☐	<i>Destinazione d'uso attuale</i> abitativa ☐ agricola o silvo-pastorale ☐ malga ☐ baita di alpeggio ☐ fienile ☐ mulino ☐ deposito ☐ artigianale ☐ fucina ☐ segheria ☐ magazzino ☐ turistico-ricettiva ☐ pertinenza ☐ autorimessa ☐ cantina ☐ legnaia ☐
<i>Destinazione d'uso originaria</i> abitativa ☐ agricola o silvo-pastorale ☐ malga ☐ baita di alpeggio ☐ stalla ☐ fienile ☐ mulino ☐ deposito ☐ artigianale ☐ fucina ☐ segheria ☐ magazzino ☐	<i>Funzione</i> attiva ☐ parzialmente attiva ☐ non attiva ☒ permanente ☐ temporanea ☐
<i>Stato attuale</i> edificio esistente ☐ edificio da recuperare ☒ rudere ☐ edificio recuperato ☐	

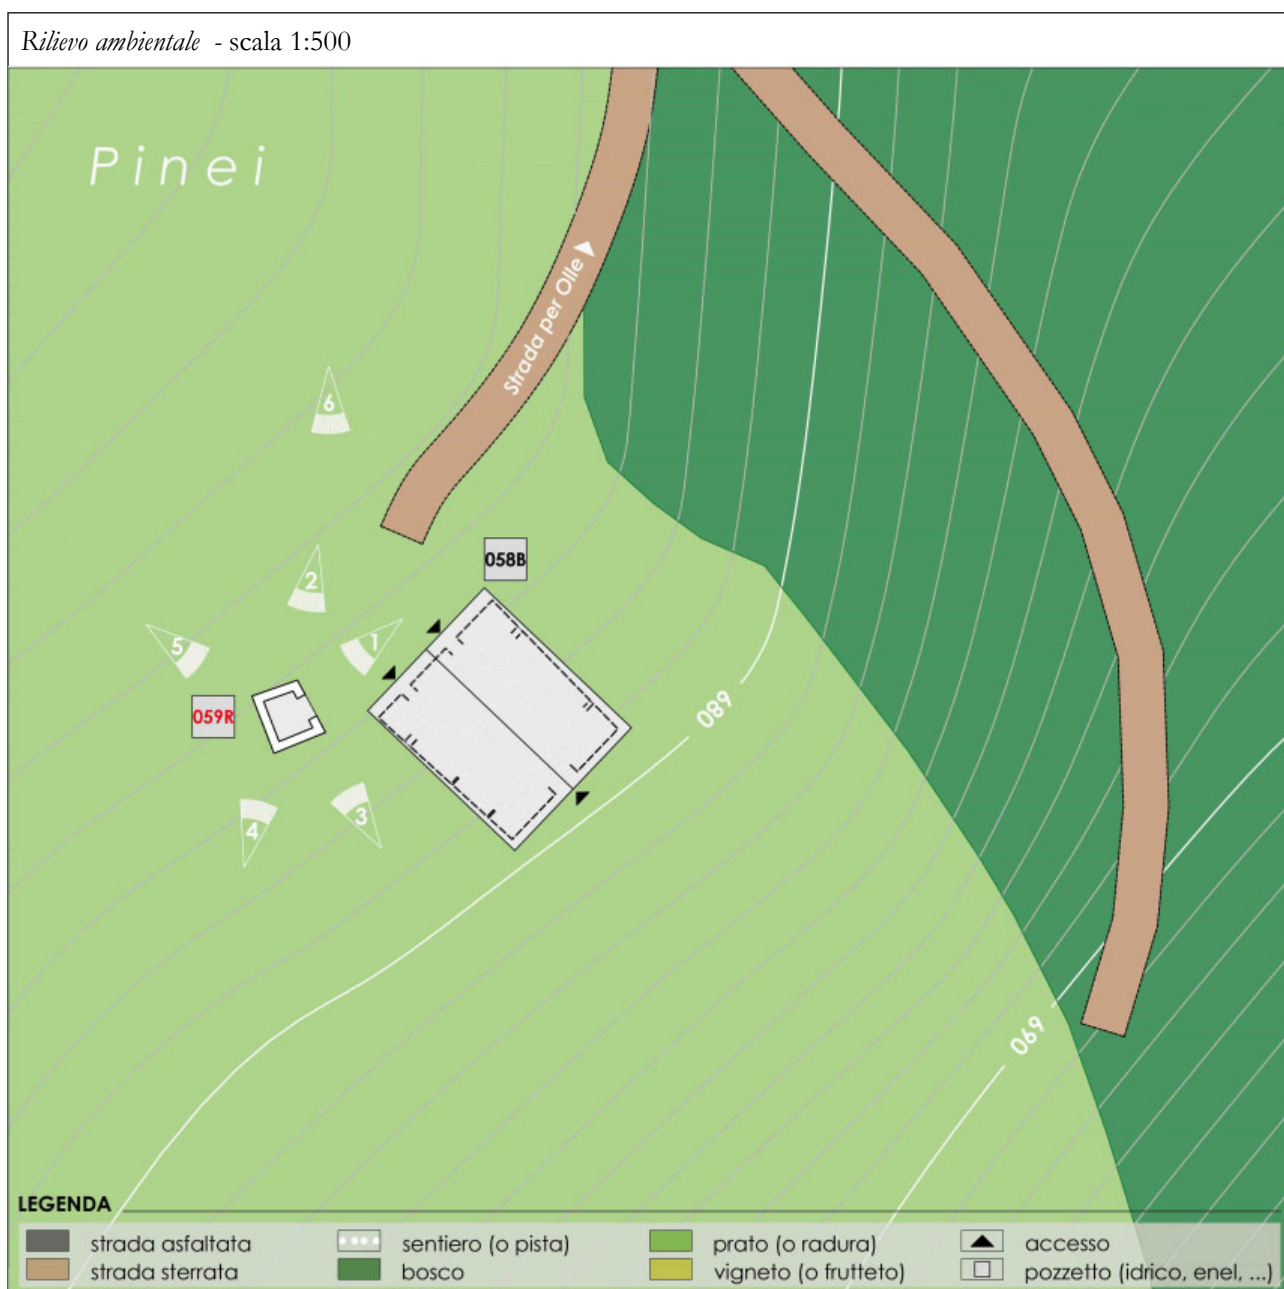



1

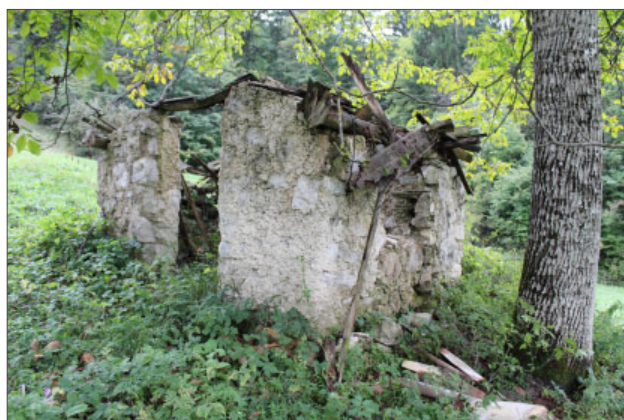

2



3



4



5



6

Tipologia architettonica		"C"
morfologia del corpo di fabbrica		pianta poligonale, superficie coperta mq 14
caratteri architettonici		ruderi di edificio in pietra
caratteri ambientali		su terreno acclive, accanto a altro edificio
caratteri distributivi		
materiali e tecniche costruttive		
chiusure verticali	pietra ☒ laterizio pieno o forato ☐ calcestruzzo ☐ legno a Blockbau ☐ legno a telaio ☐ legno in assito ☐ misto pietra-legno ☐ misto pietra-laterizio ☐ tipo di isolamento tipo di finitura	
chiusure orizzontali	pietra ☐ laterocemento ☐ legno ☐ altro tipo di isolamento tipo di finitura	
strutture di copertura	capriate ☐ trave di colmo ☐ volta ☐ legno ☒ laterocemento ☐ altro	
manto di copertura	lastre di pietra ☐ coppi ☐ lamiera ☐ scandole ☐ altro	
serramenti	legno ☐ pvc ☐ ferro ☐ alluminio ☐ misto ☐ tipo di vetro tipo di oscuramento	
scale		
approvvigionamento idrico	presente ☐ assente ☒	
smaltimento	rete fognaria ☐ fossa biologica ☐ smaltimento assente ☒	
impianto elettrico e approvvigionamento energetico		zona servita da rete elettrica
<i>Stato di conservazione</i>		
segni di abbandono	chiusure verticali e orizzontali, copertura, muri (in parte) crollati	
segni di modificazione		
segni di trasformazione		
segni di alterazione		
segni di identità culturale		
livello di definizione della tipologia	0 %	
<i>Note</i>		
Schedatura 1993 edifici isolati n. 65 (edificio principale p.ed. 887/1).		

Indicazioni progettuali dipendenti dai campi “Stato attuale” e “Stato di conservazione” (vedere anche “Rilievo architettonico”, “Modello insediativo”, “Destinazione d'uso” e “Funzione”)	
<i>Categoria d'intervento prevista per il bene architettonico (L.P. 1/2008, art. 99)</i>	
manutenzione ordinaria	☐
manutenzione straordinaria	☐
restauro	☐
risanamento conservativo	☐
ristrutturazione edilizia	☒
demolizione e ricostruzione	☐
demolizione	☐
<i>Categoria d'intervento prevista per i beni ambientali: pertinenze e contesto paesistico (L.P. 1/2008, art. 99)</i>	
manutenzione ordinaria	☐
manutenzione straordinaria	☐
restauro	☐
risanamento conservativo	☐
ristrutturazione	☐
demolizione e ricostruzione	☐
demolizione	☐
<i>Vincoli particolari (tipo e oggetto di vincolo)</i>	
..... 	
<i>Interventi specifici ammessi</i>	
..... 	
<i>Altre osservazioni</i>	<i>Eventuali superfetazioni, aggiunte, volumi, manufatti vari, ecc., non autorizzati dovranno essere demoliti in occasione di qualsiasi richiesta d'intervento che interessi l'edificio principale, parte di esso o le relative pertinenze.</i>

