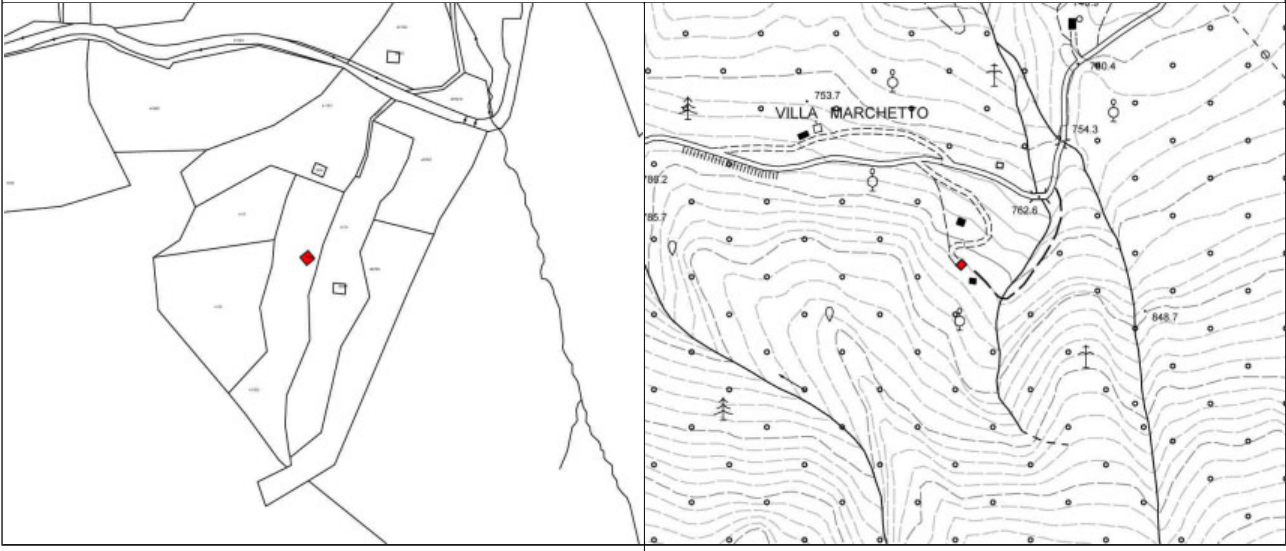



COMUNE DI BORGO VALSUGANA - PATRIMONIO EDILIZIO MONTANO
CENSIMENTO AI FINI DEL RECUPERO E DELLA VALORIZZAZIONE DELL'ARCHITETTURA
RURALE TRADIZIONALE E DEL PAESAGGIO CULTURALE

<i>Comunità di valle</i>	Bassa Valsugana e Tesino	<i>Nome/Identificativo</i>	062B
<i>Comune amministrativo</i>	Borgo Valsugana	<i>Località e/o Indirizzo</i>	Sella - Dosso
<i>Comune catastale</i>	Borgo	<i>Numero di P.F. e di P.E.D.</i>	p.f. 4113/2, p.ed. 2288
<i>Dati censimento</i> agosto – novembre 2012, Università degli Studi di Trento e Comune di Borgo Valsugana			

<i>Epoca di costruzione</i> <i>Fonti storiche significative</i>	anno ante 1860 ☐ 1860-1945 ☐ post 1945 ☐ Catasto Cessato - scala 1:5000
	
<i>Categoria d'intervento del piano vigente (e vincoli legislativi)</i> <i>Cartografia attuale</i>	art. 81 E2 Agricola secondaria Carta Tecnica Provinciale - scala 1:10000
	


<i>Modello insediativo</i> isolato (I) ☐ aggregato o a nucleo (A) ☐ diffuso (D) ☒ aggregato diffuso (AD) ☐	<i>Destinazione d'uso attuale</i> abitativa ☒ agricola o silvo-pastorale ☐ malga ☐ baita di alpeggio ☐ fienile ☐ mulino ☐ deposito ☐ artigianale ☐ fucina ☐ segheria ☐ magazzino ☐ turistico-ricettiva ☐ pertinenza ☐ autorimessa ☐ cantina ☐ legnaia ☐
<i>Destinazione d'uso originaria</i> abitativa ☐ agricola o silvo-pastorale ☐ malga ☐ baita di alpeggio ☐ stalla ☐ fienile ☐ mulino ☐ deposito ☐ artigianale ☐ fucina ☐ segheria ☐ magazzino ☐	
<i>Stato attuale</i> edificio esistente ☐ edificio da recuperare ☐ rudere ☐ edificio recuperato ☒	<i>Funzione</i> attiva ☒ parzialmente attiva ☐ non attiva ☐ permanente ☐ temporanea ☐

Rilievo ambientale - scala 1:500

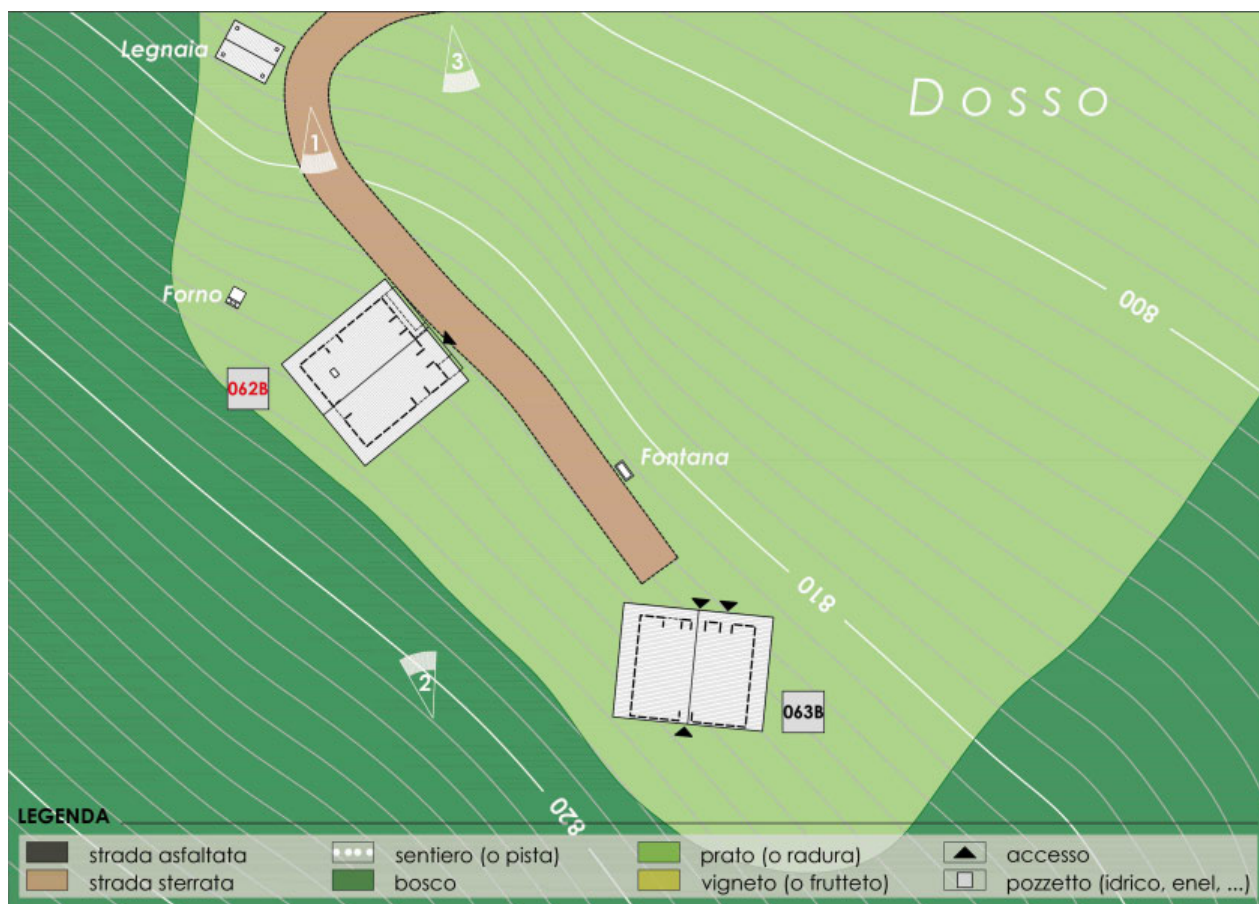



Prospetto nord-est

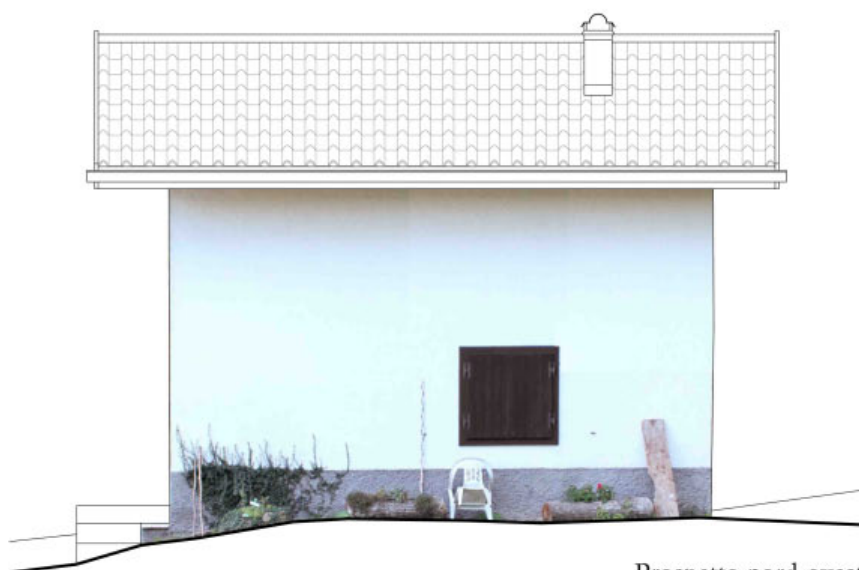

Prospetto nord-ovest

0 0,5 1 5m



Prospetto sud-ovest



Prospetto sud-est

0 0,5 1 5m

Tipologia architettonica		"B"
morfologia del corpo di fabbrica		pianta rettangolare, n. 2 piani, superficie coperta mq 51
caratteri architettonici		edificio in muratura intonacata con tetto a due falde in legno
caratteri ambientali		su terreno acclive, accanto a edificio abitativo e legnaia
caratteri distributivi		
materiali e tecniche costruttive		
chiusure verticali	pietra ☐ laterizio pieno o forato ☐ calcestruzzo ☐ legno a Blockbau ☐ legno a telaio ☐ legno in assito ☐ misto pietra-legno ☐ misto pietra-laterizio ☐ tipo di isolamento tipo di finitura ... intonaco	
chiusure orizzontali	pietra ☐ laterocemento ☐ legno ☐ altro tipo di isolamento tipo di finitura	
strutture di copertura	capriate ☐ trave di colmo ☐ volta ☐ legno ☒ laterocemento ☐ altro	
manto di copertura	lastre di pietra ☐ coppi ☐ lamiera ☐ scandole ☐ altro ... lastre ondulate	
serramenti	legno ☒ pvc ☐ ferro ☐ alluminio ☐ misto ☐ tipo di vetro tipo di oscuramento ... ante oscuranti	
scale		
approvvigionamento idrico	presente ☒ assente ☐	
smaltimento	rete fognaria ☐ fossa biologica ☒ smaltimento assente ☐	
impianto elettrico e approvvigionamento energetico		esistente
Stato di conservazione		
segni di abbandono		
segni di modificazione		
segni di trasformazione		modifica e nuova realizzazione di aperture esterne
segni di alterazione		realizzazione di marciapiede e gradini (prospetto nord-est)
segni di identità culturale		
livello di definizione della tipologia		60 %
Note		

Indicazioni progettuali dipendenti dai campi “Stato attuale” e “Stato di conservazione” (vedere anche “Rilievo architettonico”, “Modello insediativo”, “Destinazione d'uso” e “Funzione”)	
<i>Categoria d'intervento prevista per il bene architettonico (L.P. 1/2008, art. 99)</i>	
manutenzione ordinaria	☐
manutenzione straordinaria	☐
restauro	☐
risanamento conservativo	☐
ristrutturazione edilizia	☒
demolizione e ricostruzione	☐
demolizione	☐
<i>Categoria d'intervento prevista per i beni ambientali: pertinenze e contesto paesistico (L.P. 1/2008, art. 99)</i>	
manutenzione ordinaria	☐
manutenzione straordinaria	☐
restauro	☐
risanamento conservativo	☐
ristrutturazione	☐
demolizione e ricostruzione	☐
demolizione	☐
<i>Vincoli particolari (tipo e oggetto di vincolo)</i>	
obbligo di verifica della compatibilità con i risultati di analisi specifiche sui crolli rocciosi come previsto dall'art.122.6 delle NdA.....	
<i>Interventi specifici ammessi</i>	
.....	
<i>Altre osservazioni</i>	Eventuali superfetazioni, aggiunte, volumi, manufatti vari, ecc., non autorizzati dovranno essere demoliti in occasione di qualsiasi richiesta d'intervento che interessi l'edificio principale, parte di esso o le relative pertinenze.