


**CENSIMENTO AI FINI DEL RECUPERO E DELLA VALORIZZAZIONE DELL'ARCHITETTURA
RURALE TRADIZIONALE E DEL PAESAGGIO CULTURALE**

<i>Comunità di valle</i>	Bassa Valsugana e Tesino	<i>Nome/Identificativo</i>	Case	Rotte	101B
<i>Comune amministrativo</i>	Borgo Valsugana	<i>Località e/o Indirizzo</i>	Sella		
<i>Comune catastale</i>	Borgo	<i>Numero di P.F. e di P.E.D.</i>	p.f. 4803, p.ed. 945		
<i>Dati censimento</i>					
agosto – novembre 2012, Università degli Studi di Trento e Comune di Borgo Valsugana					


Epoca di costruzione
Fonti storiche significative

anno ante 1860 ■ 1860-1945 □ post 1945 □
Catasto Cessato - scala 1:5000

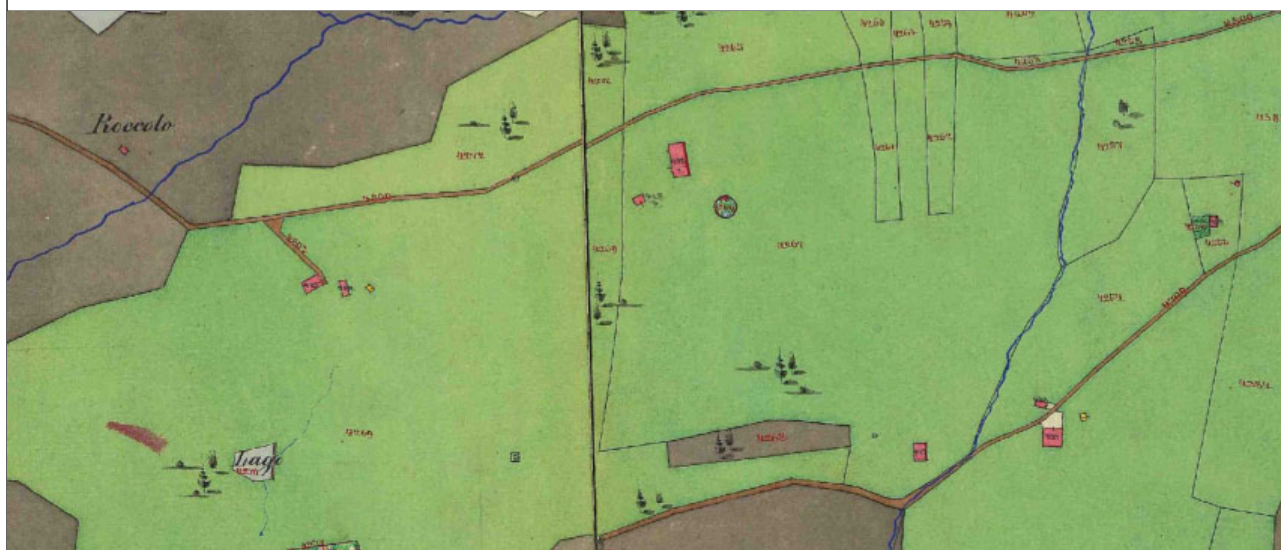


Categoria d'intervento del piano vigente (e vincoli legislativi)
Cartografia attuale **Catasto attuale** - scala 1:5000

art. 82 E3 Aree agricole di particolare tutela
Carta Tecnica Provinciale - scala 1:10000

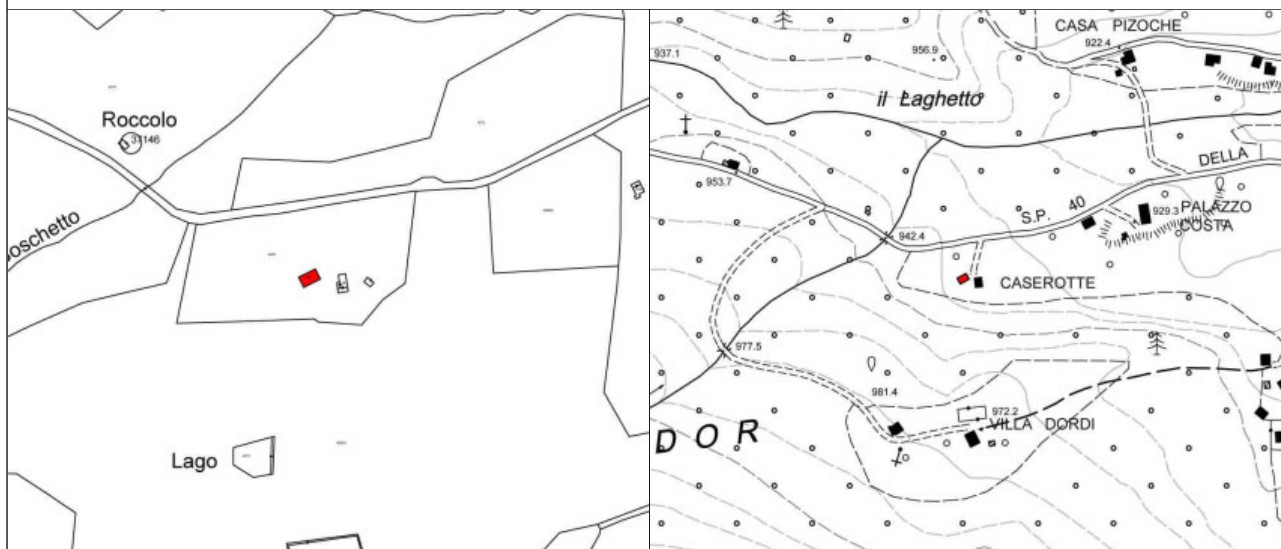


<i>Modello insediativo</i> isolato (I) ☐ aggregato o a nucleo (A) ☒ diffuso (D) ☐ aggregato diffuso (AD) ☐	<i>Destinazione d'uso attuale</i> abitativa ☒ agricola o silvo-pastorale ☐ malga ☐ baita di alpeggio ☐ fienile ☐ mulino ☐ deposito ☐ artigianale ☐ fucina ☐ segheria ☐ magazzino ☐ turistico-ricettiva ☐ pertinenza ☐ autorimessa ☐ cantina ☐ legnaia ☐
<i>Destinazione d'uso originaria</i> abitativa ☐ agricola o silvo-pastorale ☒ malga ☒ baita di alpeggio ☐ stalla ☐ fienile ☐ mulino ☐ deposito ☐ artigianale ☐ fucina ☐ segheria ☐ magazzino ☐	<i>Funzione</i> attiva ☒ parzialmente attiva ☐ non attiva ☐ permanente ☐ temporanea ☐
<i>Stato attuale</i> edificio esistente ☐ edificio da recuperare ☐ rudere ☐ edificio recuperato ☒	

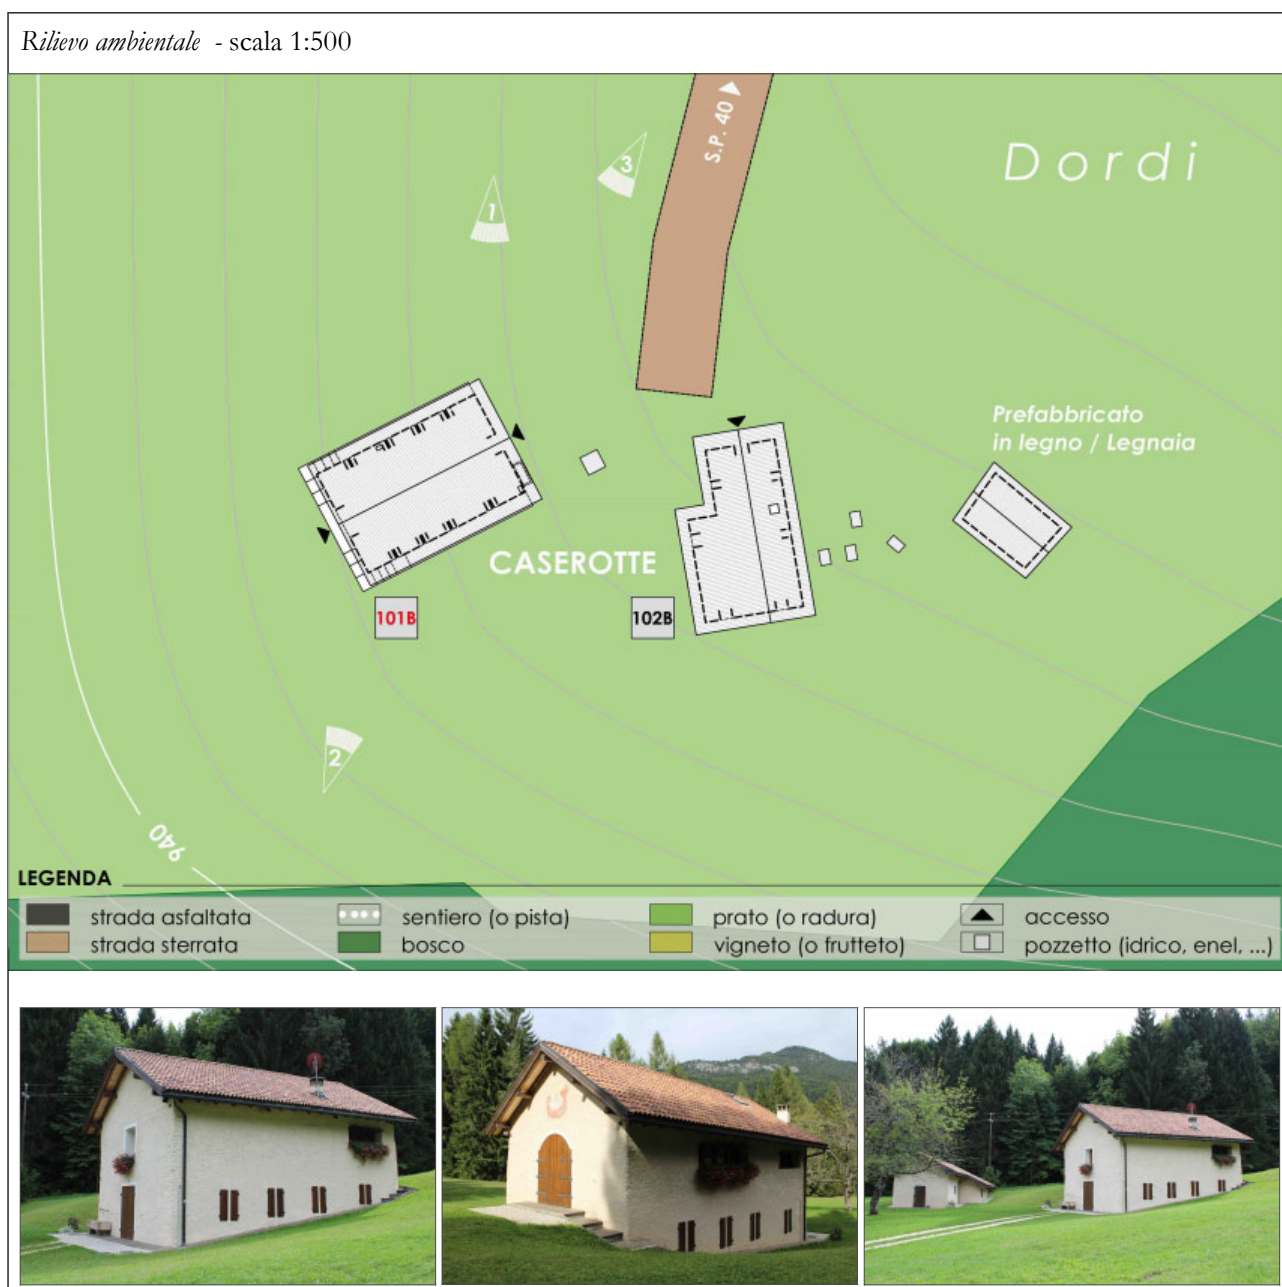



Prospetto nord-est

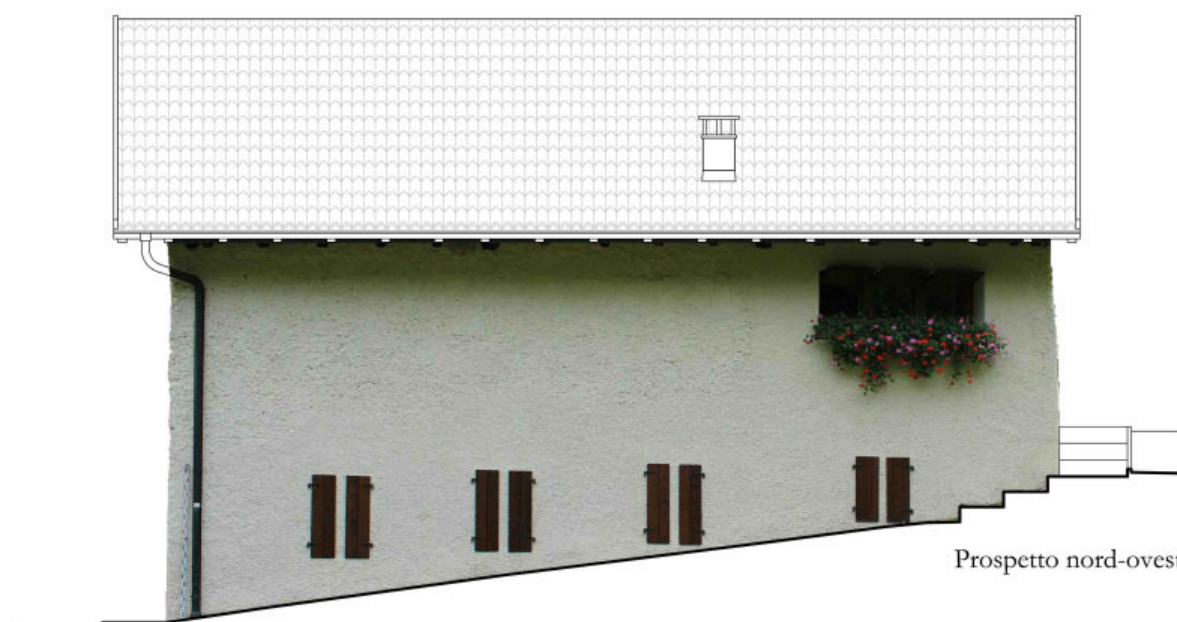


Prospetto nord-ovest

0 0,5 1 5m



Prospetto sud-ovest

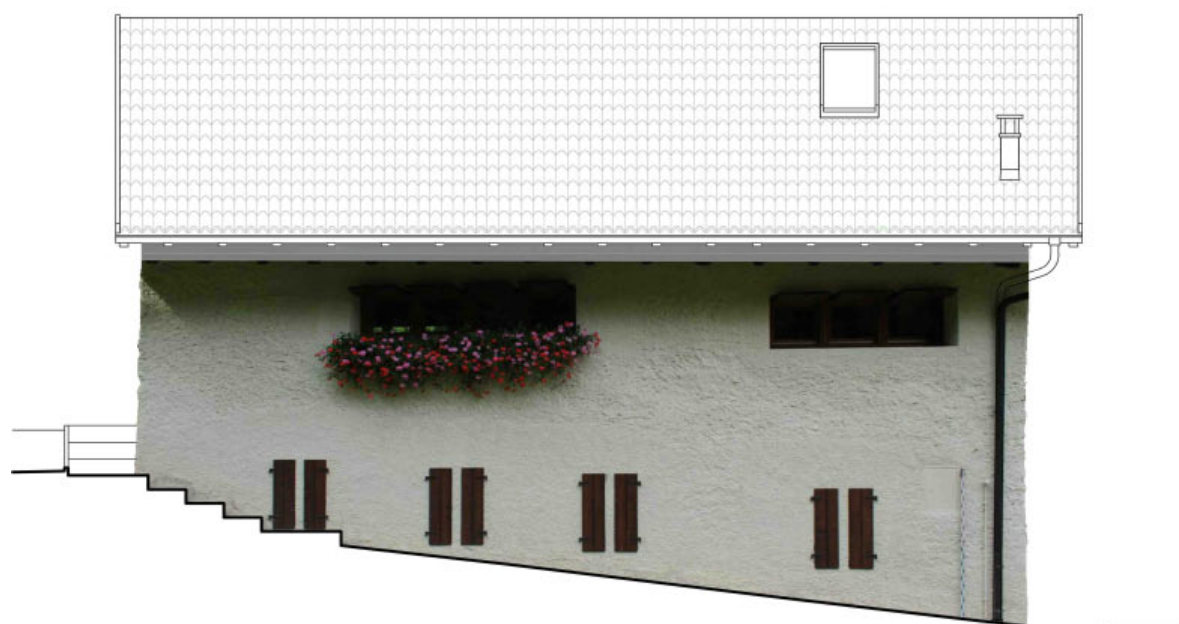

Prospetto sud-est

0 0,5 1 5m

Tipologia architettonica		“A”	
morfologia del corpo di fabbrica		pianta rettangolare, n. 2 piani, superficie coperta mq 87	
caratteri architettonici		edificio in muratura intonacata con tetto a due falde in legno	
caratteri ambientali		su terreno acclive, accanto a altro edificio e legnaia	
caratteri distributivi			
materiali e tecniche costruttive			
chiusure verticali	pietra ☐ laterizio pieno o forato ☐ calcestruzzo ☐ legno a Blockbau ☐ legno a telaio ☐ legno in assito ☐ misto pietra-legno ☐ misto pietra-laterizio ☒ tipo di isolamento tipo di finitura intonaco tinteggiato		
chiusure orizzontali	pietra ☐ laterocemento ☐ legno ☐ altro tipo di isolamento tipo di finitura		
strutture di copertura	capriate ☐ trave di colmo ☒ volta ☐ legno ☐ laterocemento ☐ altro		
manto di copertura	lastre di pietra ☐ coppi ☒ lamiera ☐ scandole ☐ altro		
serramenti	legno ☒ pvc ☐ ferro ☐ alluminio ☐ misto ☐ tipo di vetro tipo di oscuramento ante oscuranti		
scale			
approvvigionamento idrico	presente ☒ assente ☐		
smaltimento	rete fognaria ☐ fossa biologica ☒ smaltimento assente ☐		
impianto elettrico e approvvigionamento energetico		esistente	
Stato di conservazione			
segni di abbandono			
segni di modificazione			
segni di trasformazione		modifica delle aperture esterne	
segni di alterazione		adeguamento della morfologia originaria alla funzione abitativa	
segni di identità culturale			
livello di definizione della tipologia		70 %	
Note			
Schedatura 1993 edifici isolati n. 111.			

Indicazioni progettuali dipendenti dai campi “Stato attuale” e “Stato di conservazione” (vedere anche “Rilievo architettonico”, “Modello insediativo”, “Destinazione d'uso” e “Funzione”)	
<i>Categoria d'intervento prevista per il bene architettonico (L.P. 1/2008, art. 99)</i>	
manutenzione ordinaria	☐
manutenzione straordinaria	☐
restauro	☐
risanamento conservativo	☐
ristrutturazione edilizia	☒
demolizione e ricostruzione	☐
demolizione	☐
<i>Categoria d'intervento prevista per i beni ambientali: pertinenze e contesto paesistico (L.P. 1/2008, art. 99)</i>	
manutenzione ordinaria	☐
manutenzione straordinaria	☐
restauro	☐
risanamento conservativo	☐
ristrutturazione	☐
demolizione e ricostruzione	☐
demolizione	☐
<i>Vincoli particolari (tipo e oggetto di vincolo)</i>	
	
<i>Interventi specifici ammessi</i>	
	
<i>Altre osservazioni</i>	<i>Eventuali superfetazioni, aggiunte, volumi, manufatti vari, ecc., non autorizzati dovranno essere demoliti in occasione di qualsiasi richiesta d'intervento che interessi l'edificio principale, parte di esso o le relative pertinenze.</i>
	