



COMUNE DI BORGO VALSUGANA - PATRIMONIO EDILIZIO MONTANO
CENSIMENTO AI FINI DEL RECUPERO E DELLA VALORIZZAZIONE DELL'ARCHITETTURA
RURALE TRADIZIONALE E DEL PAESAGGIO CULTURALE

<i>Comunità di valle</i>	Bassa Valsugana e Tesino	<i>Nome/Identificativo</i>	035B
<i>Comune amministrativo</i>	Borgo Valsugana	<i>Località e/o Indirizzo</i>	Sella – Prae di Sotto
<i>Comune catastale</i>	Borgo	<i>Numero di P.F. e di P.E.D.</i>	p.f. 3958/2, p.ed. 1266
<i>Dati censimento</i> agosto – novembre 2012, Università degli Studi di Trento e Comune di Borgo Valsugana			

<i>Epoca di costruzione</i>	anno	ante 1860 ☐	1860-1945 ☐	post 1945 ☒
<i>Fonti storiche significative</i>	Catasto Cessato - scala 1:5000			



<i>Categoria d'intervento del piano vigente (e vincoli legislativi)</i>	art. 84 E5 Zone a bosco
<i>Cartografia attuale</i>	Catasto attuale - scala 1:5000 Carta Tecnica Provinciale - scala 1:10000

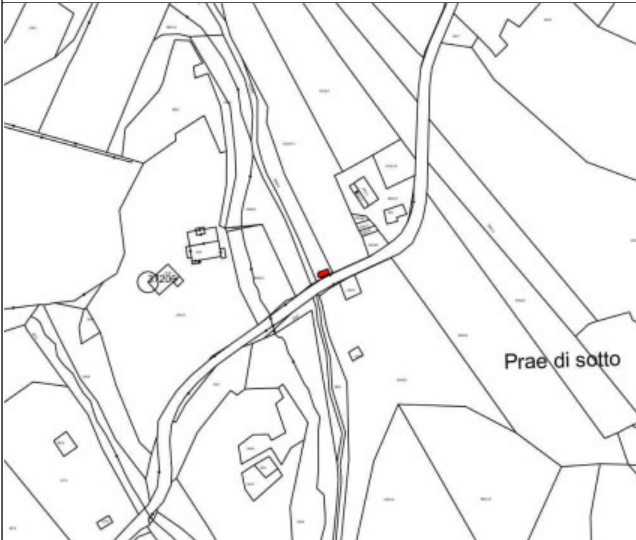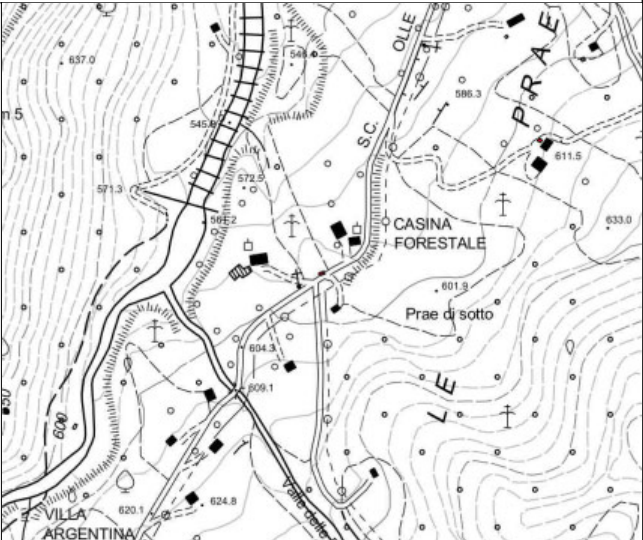



<i>Modello insediativo</i> isolato (I) ☐ aggregato o a nucleo (A) ☐ diffuso (D) ☒ aggregato diffuso (AD) ☐	<i>Destinazione d'uso attuale</i> abitativa ☒ agricola o silvo-pastorale ☐ malga ☐ baita di alpeggio ☐ fienile ☐ mulino ☐ deposito ☐ artigianale ☐ fucina ☐ segheria ☐ magazzino ☐ turistico-ricettiva ☐ pertinenza ☐ autorimessa ☐ cantina ☐ legnaia ☐
<i>Destinazione d'uso originaria</i> abitativa ☐ agricola o silvo-pastorale ☐ malga ☐ baita di alpeggio ☐ stalla ☐ fienile ☐ mulino ☐ deposito ☐ artigianale ☐	<i>Funzione</i> attiva ☒ parzialmente attiva ☐ non attiva ☐ permanente ☐ temporanea ☐
<i>Stato attuale</i> edificio esistente ☒ edificio da recuperare ☐ rudere ☐ edificio recuperato ☐	






Prospetto sud-ovest

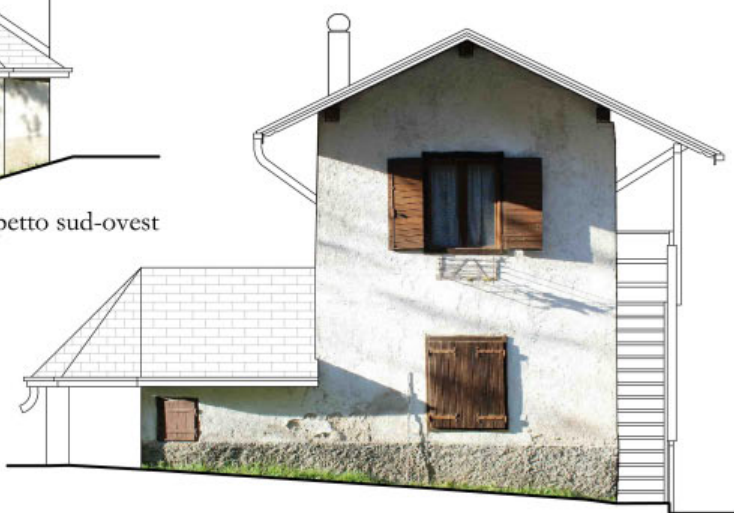

Prospetto sud-est

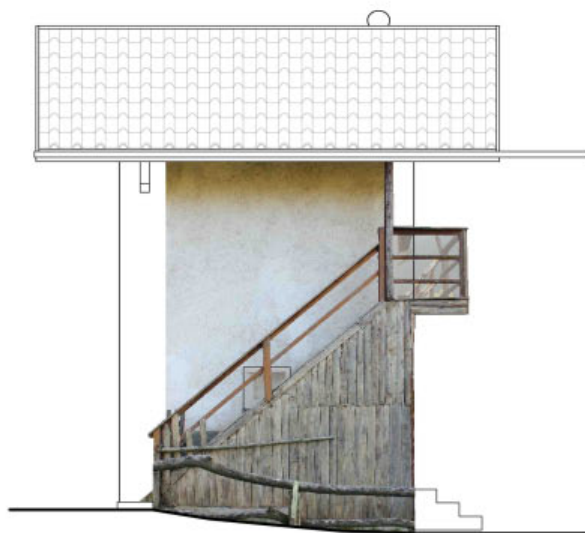

Prospetto nord-est



Prospetto nord-ovest

0 0,5 1 5m

Tipologia architettonica		“B”	
morfologia del corpo di fabbrica		pianta poligonale, n. 2 piani, superficie coperta mq 24	
caratteri architettonici		edificio in muratura intonacata con tetto a due falde in legno	
caratteri ambientali		su terreno acclive lungo strada carrabile	
caratteri distributivi			
materiali e tecniche costruttive			
chiusure verticali	pietra ☐ laterizio pieno o forato ☐ calcestruzzo ☐ legno a Blockbau ☐ legno a telaio ☐ legno in assito ☐ misto pietra-legno ☐ misto pietra-laterizio ☐ tipo di isolamento tipo di finitura intonaco		
chiusure orizzontali	pietra ☐ laterocemento ☐ legno ☐ altro tipo di isolamento tipo di finitura		
strutture di copertura	capriate ☐ trave di colmo ☐ volta ☐ legno ☒ laterocemento ☐ altro		
manto di copertura	lastre di pietra ☐ coppi ☐ lamiera ☐ scandole ☐ altro lastre ondulate e piane		
serramenti	legno ☒ pvc ☐ ferro ☐ alluminio ☐ misto ☐ tipo di vetro tipo di oscuramento		
scale	esterna in legno		
approvvigionamento idrico	presente ☒ assente ☐		
smaltimento	rete fognaria ☐ fossa biologica ☒ smaltimento assente ☐		
impianto elettrico e approvvigionamento energetico		esistente	
Stato di conservazione			
segni di abbandono		parti in legno in parte ammalorate e intonaco scrostato	
segni di modificazione		rappezzi di intonaco	
segni di trasformazione		realizzazione di gradini (prospetto nord-ovest)	
segni di alterazione			
segni di identità culturale			
livello di definizione della tipologia		60 %	
Note			

Indicazioni progettuali dipendenti dai campi “Stato attuale” e “Stato di conservazione” (vedere anche “Rilievo architettonico”, “Modello insediativo”, “Destinazione d'uso” e “Funzione”)	
<i>Categoria d'intervento prevista per il bene architettonico (L.P. 1/2008, art. 99)</i>	
manutenzione ordinaria	☐
manutenzione straordinaria	☐
restauro	☐
risanamento conservativo	☐
ristrutturazione edilizia	☒
demolizione e ricostruzione	☐
demolizione	☐
<i>Categoria d'intervento prevista per i beni ambientali: pertinenze e contesto paesistico (L.P. 1/2008, art. 99)</i>	
manutenzione ordinaria	☐
manutenzione straordinaria	☐
restauro	☐
risanamento conservativo	☐
ristrutturazione	☐
demolizione e ricostruzione	☐
demolizione	☐
<i>Vincoli particolari (tipo e oggetto di vincolo)</i>	
.....	
<i>Interventi specifici ammessi</i>	
.....	
<i>Altre osservazioni</i>	Eventuali superfetazioni, aggiunte, volumi, manufatti vari, ecc., non autorizzati dovranno essere demoliti in occasione di qualsiasi richiesta d'intervento che interessi l'edificio principale, parte di esso o le relative pertinenze.