



RURALE TRADIZIONALE E DEL PAESAGGIO CULTURALE

<i>Comunità di valle</i>	Bassa Valsugana e Tesino	<i>Nome/Identificativo</i>	Casa Tais	122B
<i>Comune amministrativo</i>	Borgo Valsugana	<i>Località e/o Indirizzo</i>	Sella	
<i>Comune catastale</i>	Borgo	<i>Numero di P.F. e di P.E.D.</i>	p.f. 4329/8/9/10/11/24, p.ed. 973/1	
<i>Dati censimento</i>				
agosto – novembre 2012, Università degli Studi di Trento e Comune di Borgo Valsugana				

Catasto Cessato - scala 1:5000

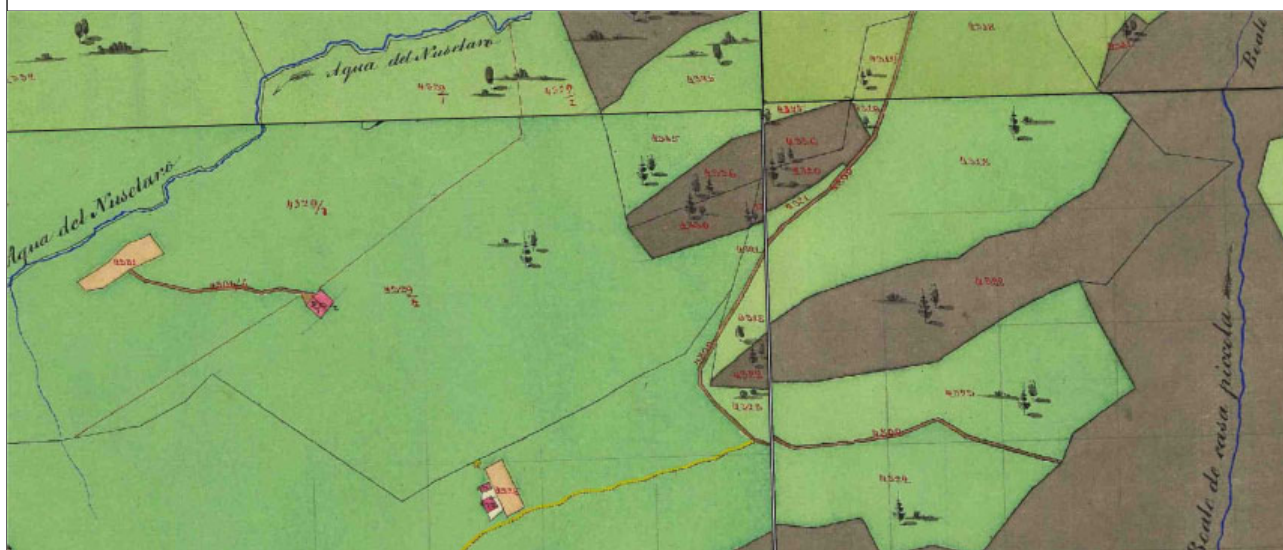


Carta Tecnica Provinciale - scala 1:10000

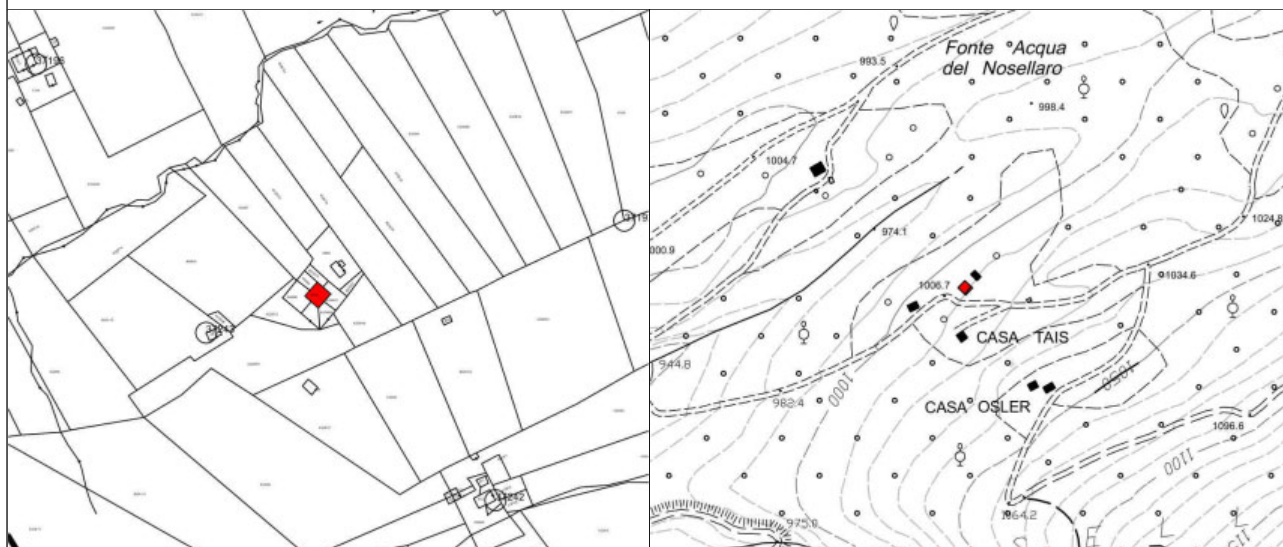


<i>Modello insediativo</i> isolato (I) ☐ aggregato o a nucleo (A) ☒ diffuso (D) ☐ aggregato diffuso (AD) ☐	<i>Destinazione d'uso attuale</i> abitativa ☒ agricola o silvo-pastorale ☒ malga ☐ baita di alpeggio ☐ fienile ☐ mulino ☐ deposito ☐ artigianale ☐ fucina ☐ segheria ☐ magazzino ☐ turistico-ricettiva ☐ pertinenza ☐ autorimessa ☐ cantina ☐ legnaia ☐
<i>Destinazione d'uso originaria</i> abitativa ☐ agricola o silvo-pastorale ☒ malga ☐ baita di alpeggio ☐ stalla ☐ fienile ☐ mulino ☐ deposito ☐ artigianale ☐ fucina ☐ segheria ☐ magazzino ☐	<i>Funzione</i> attiva ☐ parzialmente attiva ☒ non attiva ☐ permanente ☐ temporanea ☐
<i>Stato attuale</i> edificio esistente ☐ edificio da recuperare ☒ rudere ☐ edificio recuperato ☒	



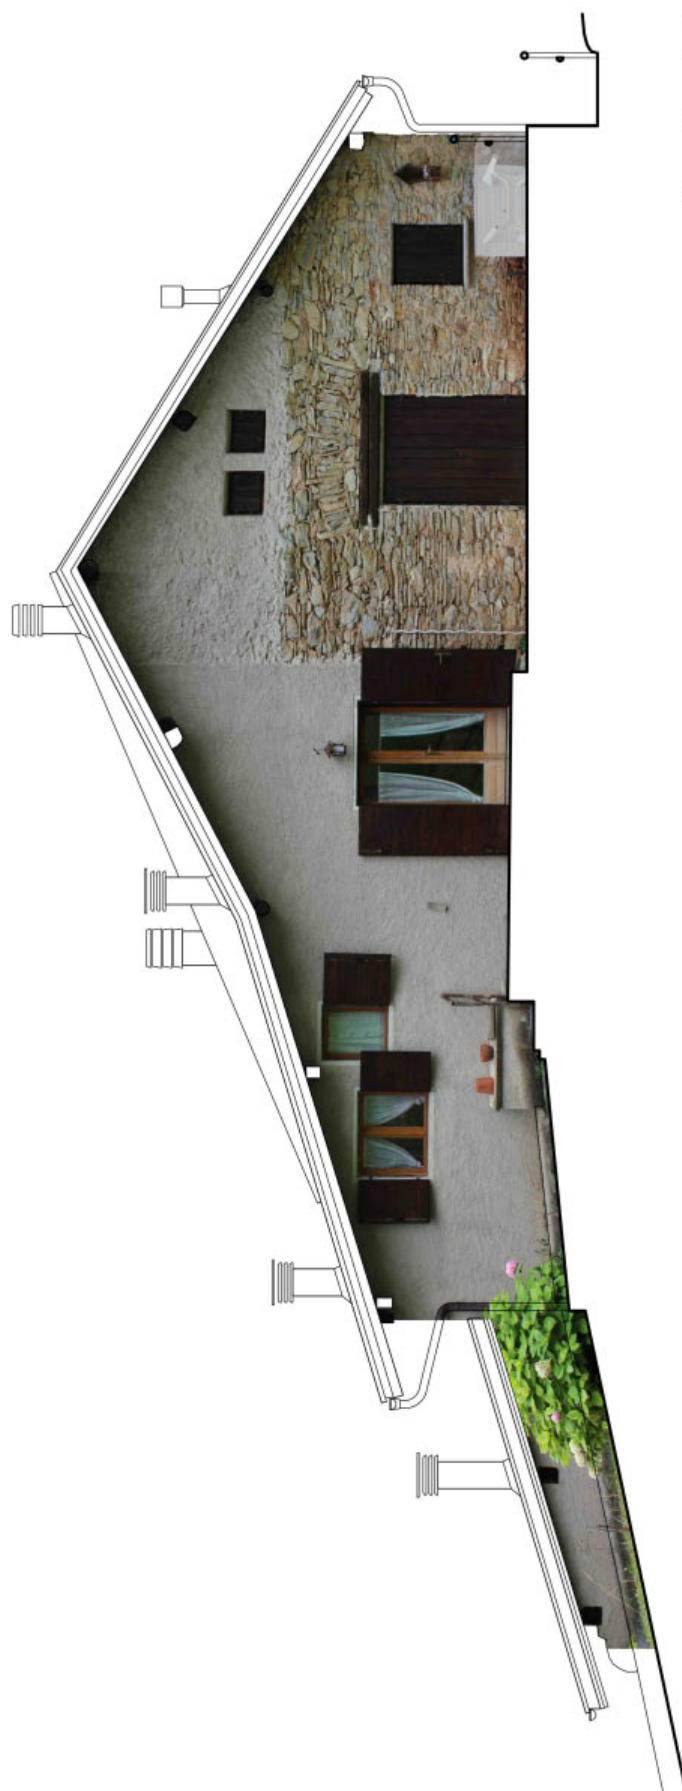


Prospetto sud-est


0 0,5 1 5m

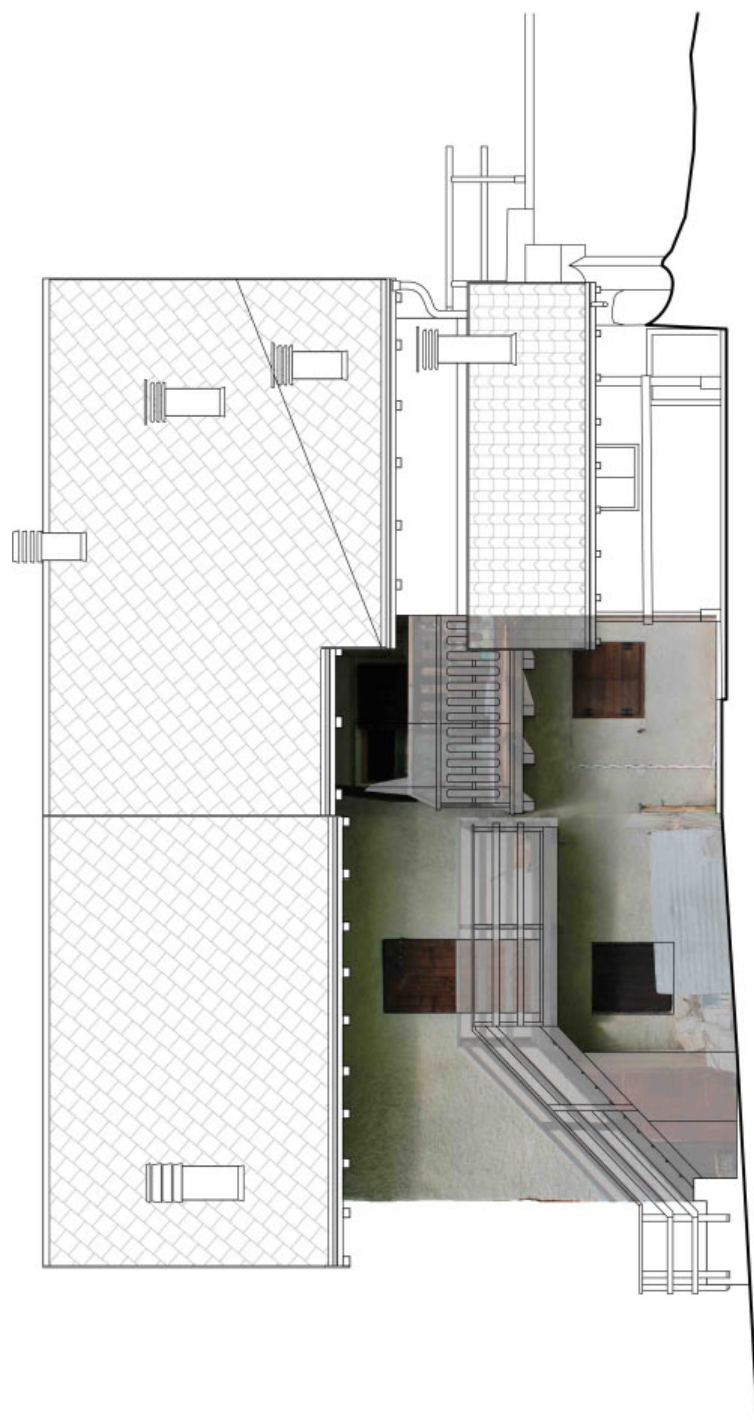

Prospetto sud-ovest

0 0,5 1 5m

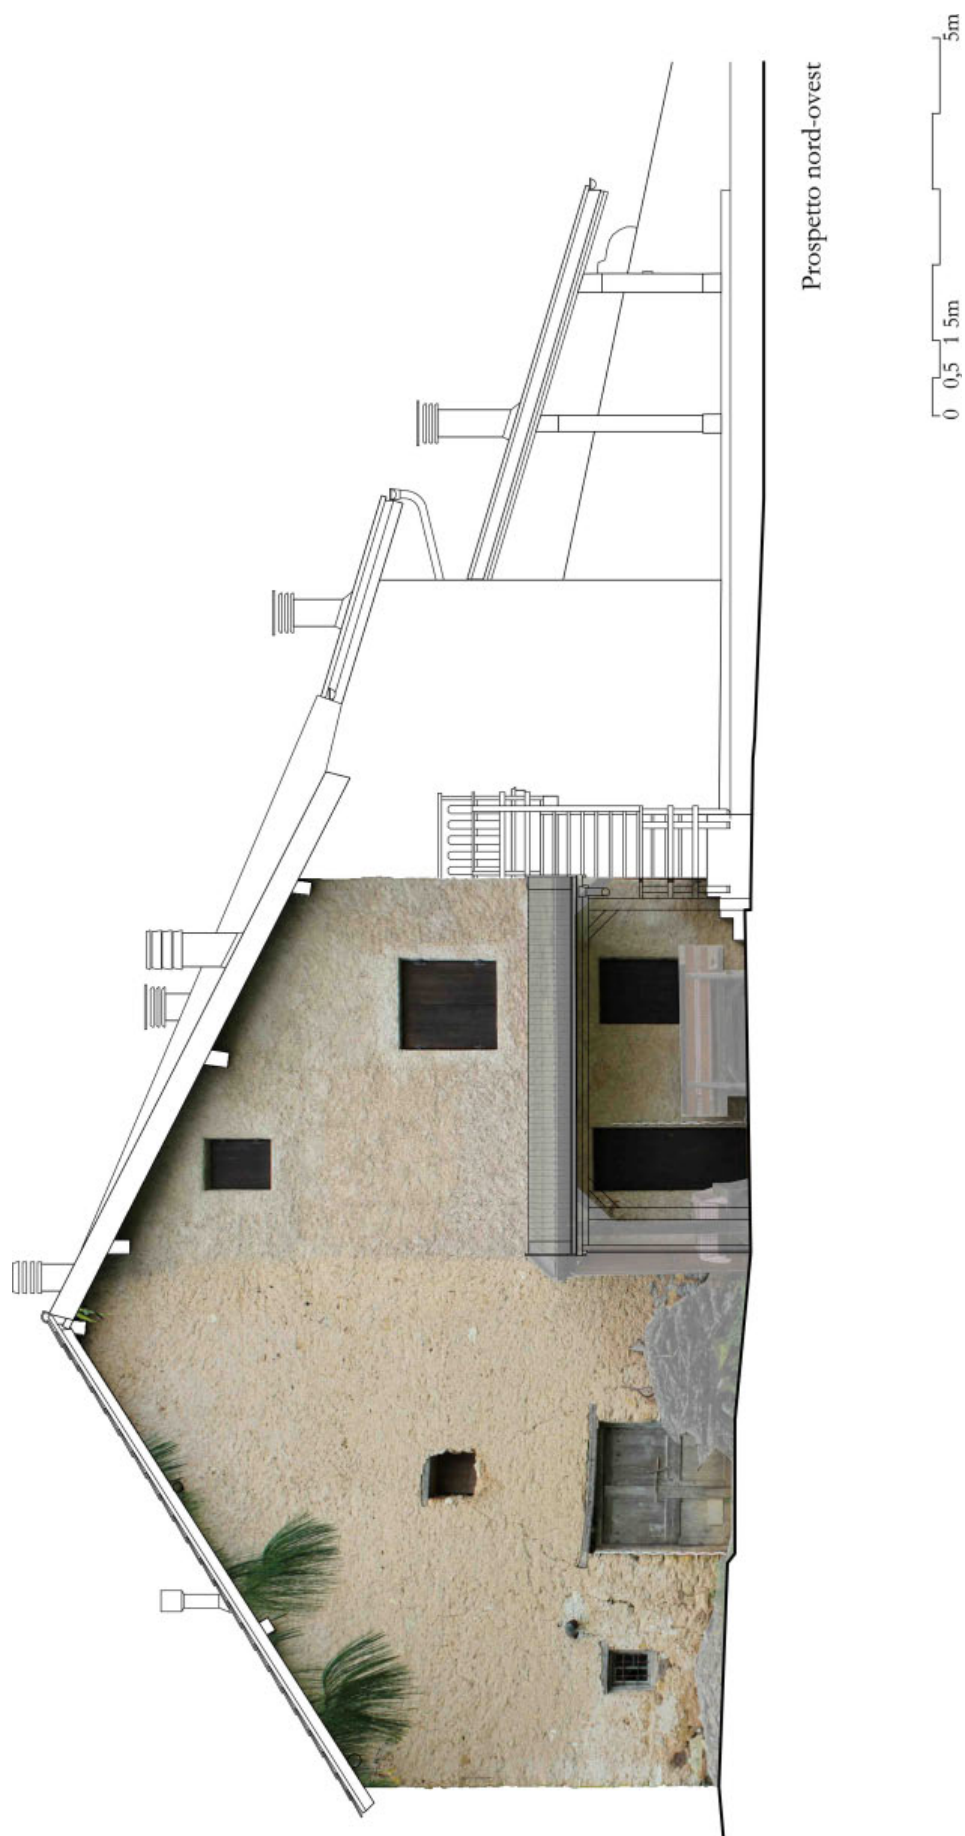

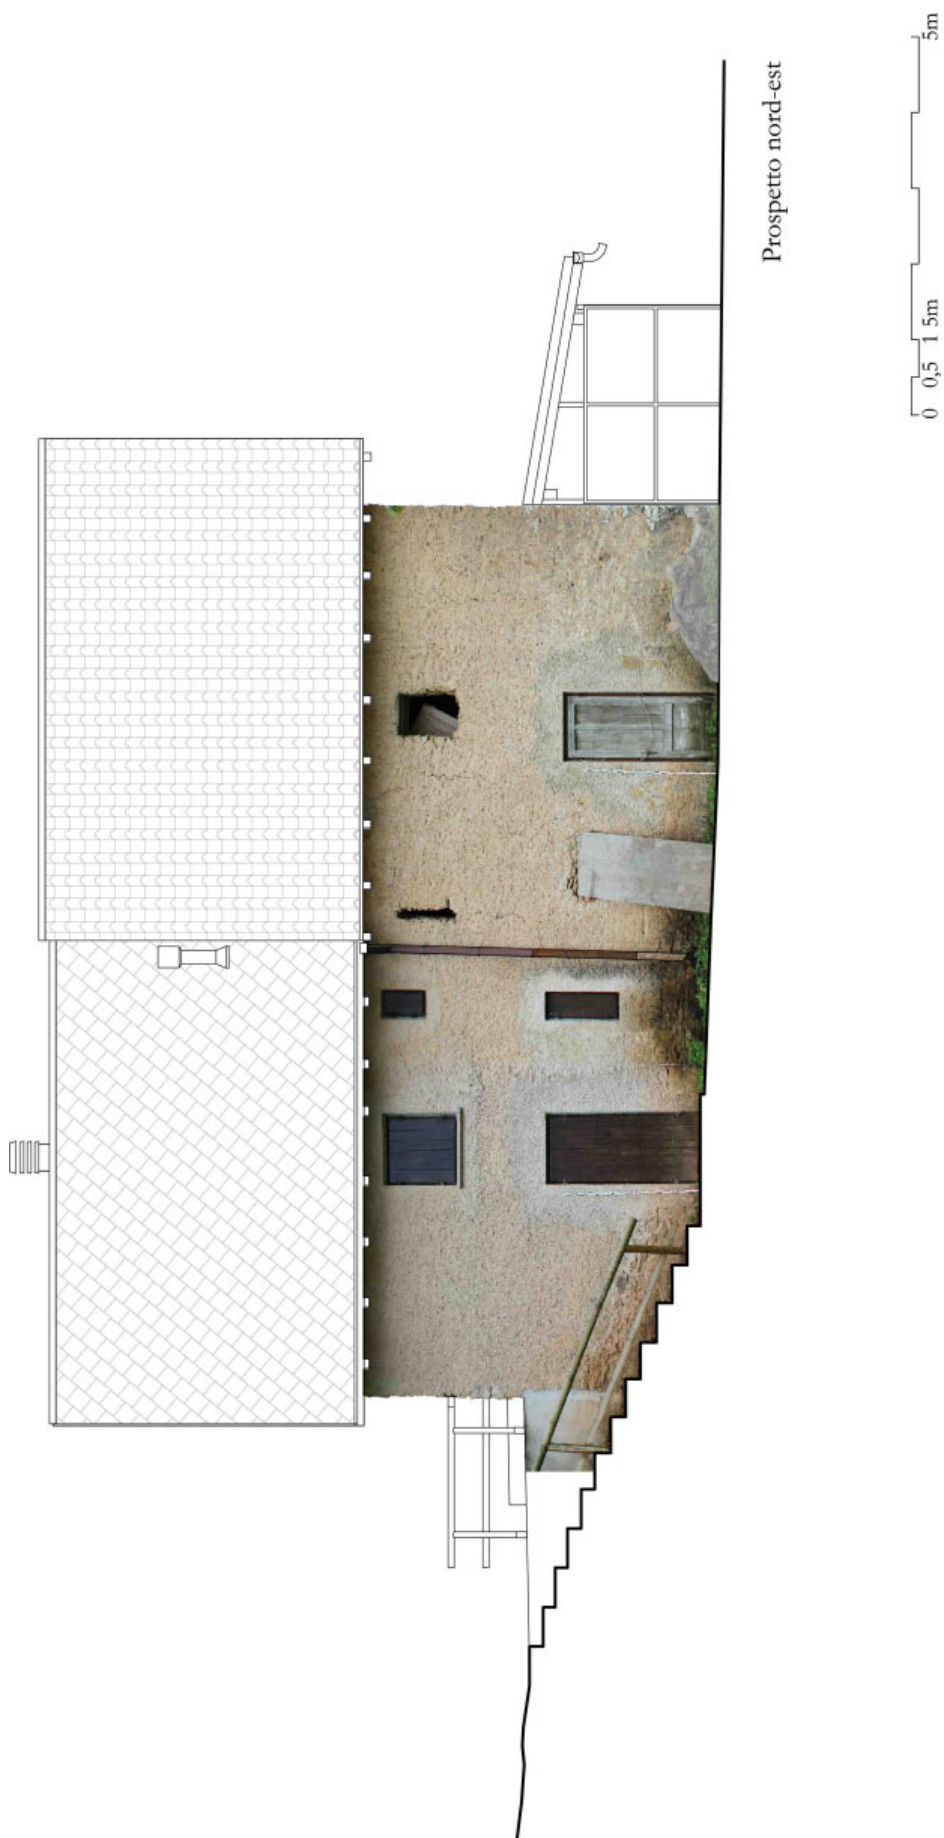

Tipologia architettonica		“B”	
morfologia del corpo di fabbrica		pianta poligonale, n. 3 piani (presunti), sup. coperta mq 154	
caratteri architettonici		edificio in muratura intonacata con tetto a due falde in legno	
caratteri ambientali		su terreno acclive, accanto a altri edifici abitativi	
caratteri distributivi			
materiali e tecniche costruttive			
chiusure verticali	pietra ☐ laterizio pieno o forato ☐ calcestruzzo ☐ legno a Blockbau ☐ legno a telaio ☐ legno in assito ☐ misto pietra-legno ☐ misto pietra-laterizio ☒ tipo di isolamento tipo di finitura intonaco		
chiusure orizzontali	pietra ☐ laterocemento ☐ legno ☐ altro tipo di isolamento tipo di finitura		
strutture di copertura	capriate ☐ trave di colmo ☐ volta ☐ legno ☒ laterocemento ☐ altro		
manto di copertura	lastre di pietra ☒ coppi ☐ lamiera ☐ scandole ☐ altro lastre ondulate		
serramenti	legno ☒ pvc ☐ ferro ☐ alluminio ☐ misto ☐ tipo di vetro tipo di oscuramento ante oscuranti		
scale	n. 1 scala esterna		
approvvigionamento idrico	presente ☒ assente ☐		
smaltimento	rete fognaria ☐ fossa biologica ☒ smaltimento assente ☐		
impianto elettrico e approvvigionamento energetico		esistente	
Stato di conservazione			
segni di abbandono		rappezzi di intonaco, serramenti mancanti o ammalorati	
segni di modificazione		ripresa malta di allettamento dei muri in pietra e intonacatura	
segni di trasformazione		modifica e nuova realizzazione di aperture esterne	
segni di alterazione		realizzazione di marciapiede e di balcone, scala e tettoie in legno	
segni di identità culturale			
livello di definizione della tipologia		50 %	
Note			

Indicazioni progettuali dipendenti dai campi “Stato attuale” e “Stato di conservazione” (vedere anche “Rilievo architettonico”, “Modello insediativo”, “Destinazione d'uso” e “Funzione”)	
<i>Categoria d'intervento prevista per il bene architettonico (L.P. 1/2008, art. 99)</i>	
manutenzione ordinaria	☐
manutenzione straordinaria	☐
restauro	☐
risanamento conservativo	☐
ristrutturazione edilizia	☒
demolizione e ricostruzione	☐
demolizione	☐
<i>Categoria d'intervento prevista per i beni ambientali: pertinenze e contesto paesistico (L.P. 1/2008, art. 99)</i>	
manutenzione ordinaria	☐
manutenzione straordinaria	☐
restauro	☐
risanamento conservativo	☐
ristrutturazione	☐
demolizione e ricostruzione	☐
demolizione	☐
<i>Vincoli particolari (tipo e oggetto di vincolo)</i>	
	
<i>Interventi specifici ammessi</i>	
	
<i>Altre osservazioni</i>	<i>Eventuali superfetazioni, aggiunte, volumi, manufatti vari, ecc., non autorizzati dovranno essere demoliti in occasione di qualsiasi richiesta d'intervento che interessi l'edificio principale, parte di esso o le relative pertinenze.</i>
	