RILIEVO DI DETTAGLIO - BORGO 6 (scala 1:1000)

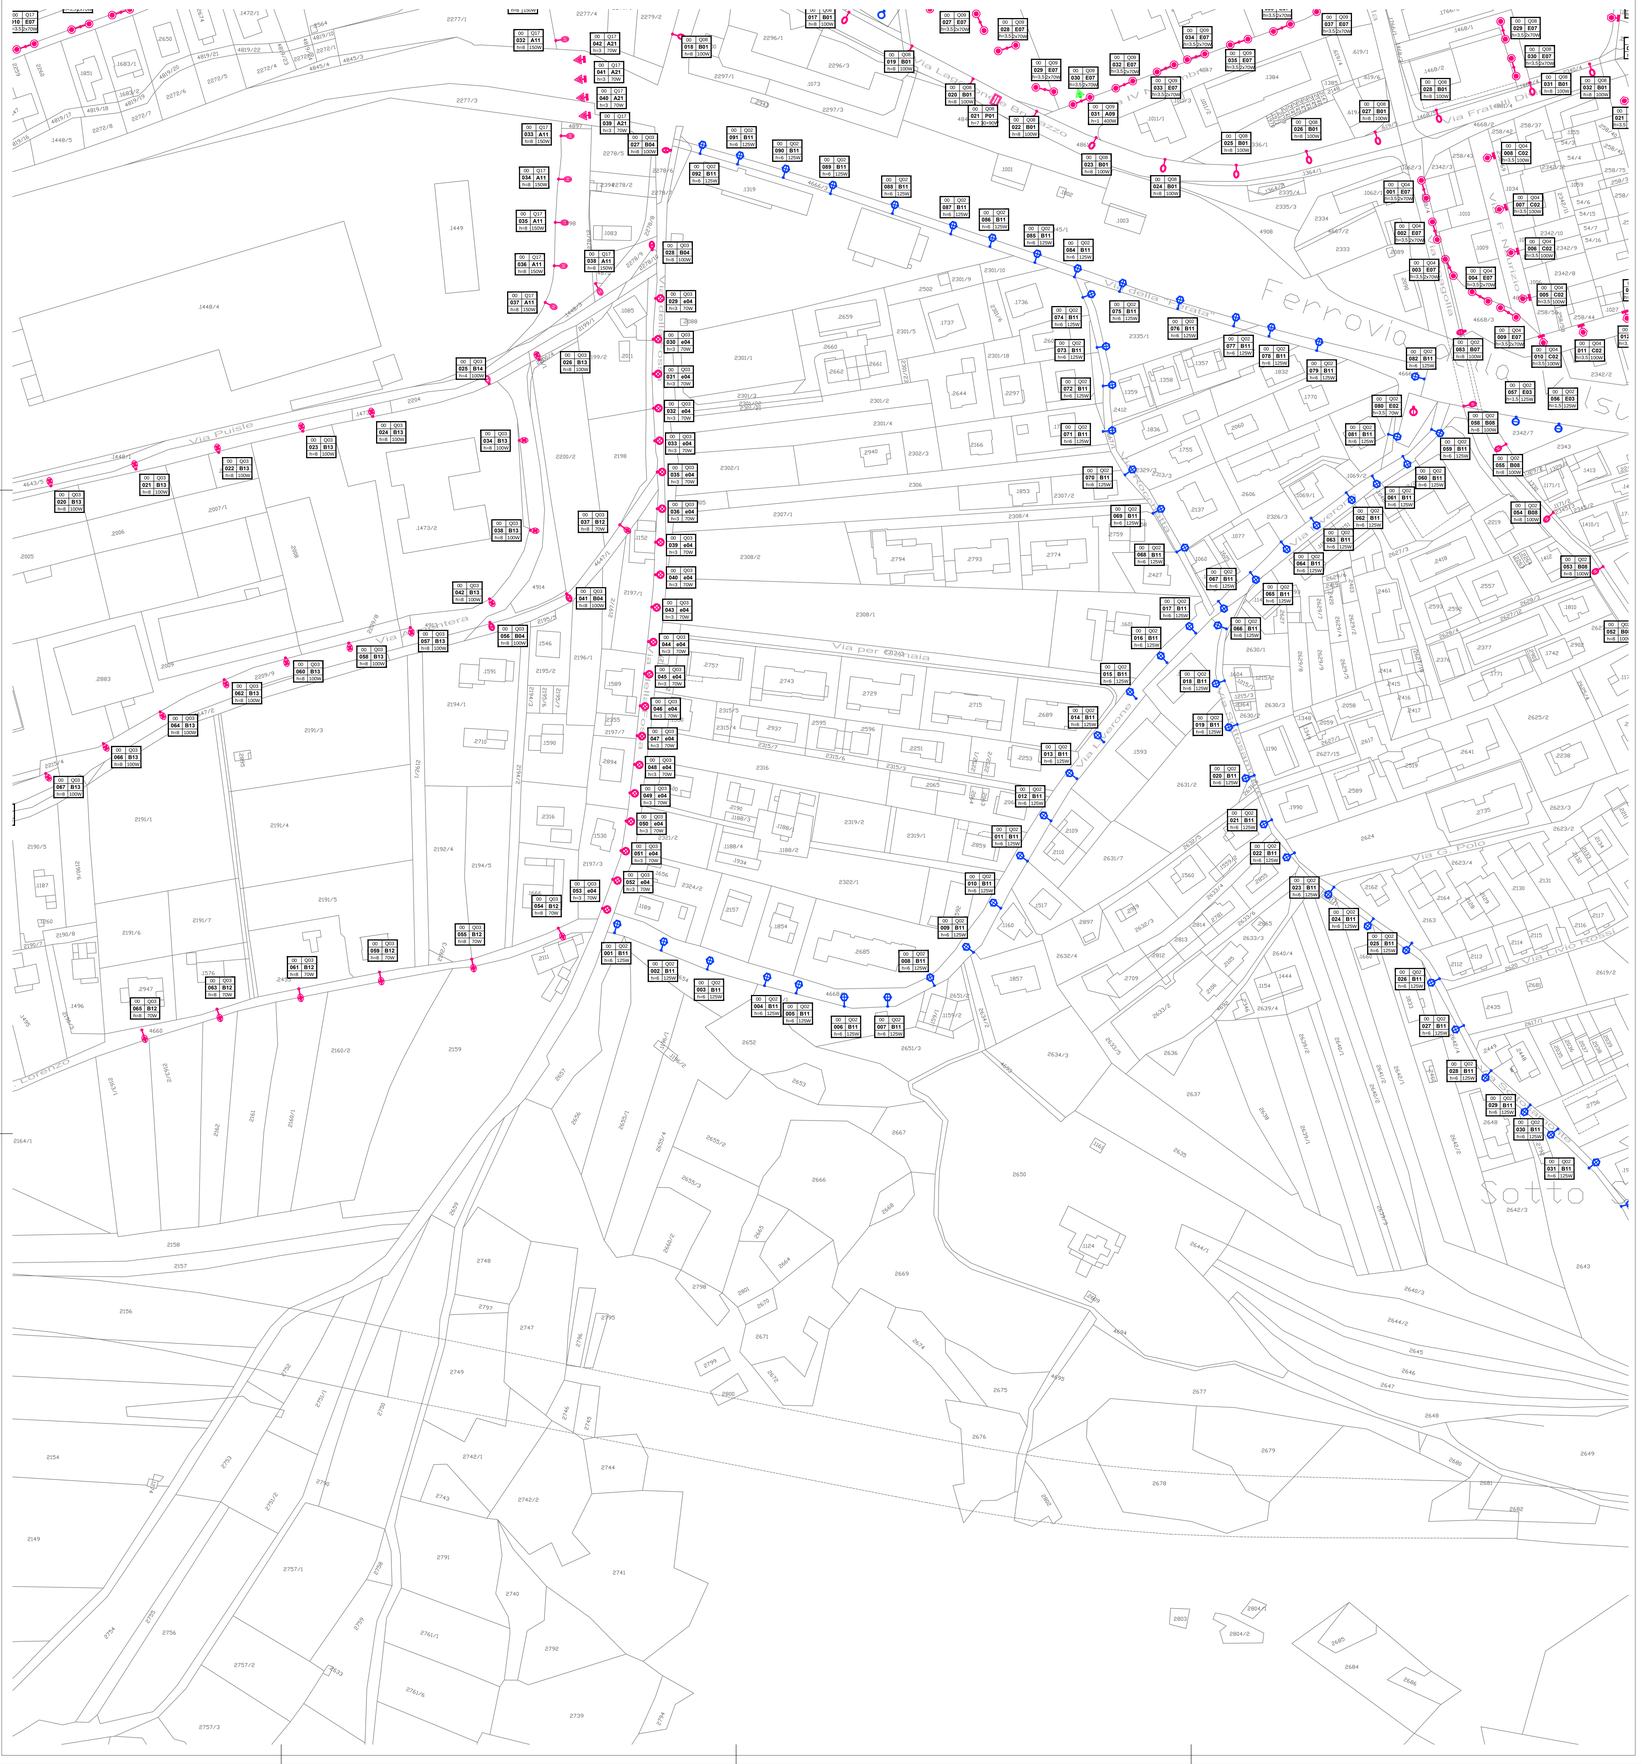

LEGENDA

LEGENDA

SIMBOLO	CODICE	DESCRIZIONE	Q.TA'
	A09	PROIETTORE, lampada IODURI METALLICI, h=1m, 400W	1
	A11	ARMATURA STRADALE, lampada SODIO ALTA PRESSIONE, h=8m, 150W	7
	A21	PROIETTORE, lampada SODIO ALTA PRESSIONE, h=3m, 70W	4
	B01	ARMATURA STRADALE, lampada SODIO ALTA PRESSIONE, h=8m, 100W	12
	B04	ARMATURA STRADALE, lampada SODIO ALTA PRESSIONE, h=8m, 100W	4
	B07	ARMATURA STRADALE, lampada SODIO ALTA PRESSIONE, h=8m, 100W	1
	B08	ARMATURA STRADALE, lampada SODIO ALTA PRESSIONE, h=8m, 100W	4
	B11	CORPO ARTISTICO, lampada VAPORI DI MERCURIO, h=6m, 125W	63
	B12	ARMATURA STRADALE, lampada SODIO ALTA PRESSIONE, h=8m, 70W	7
	B13	ARMATURA STRADALE, lampada SODIO ALTA PRESSIONE, h=8m, 100W	16
	B14	ARMATURA STRADALE, lampada SODIO ALTA PRESSIONE, h=4m, 100W	1
	C02	CORPO ARTISTICO, lampada SODIO ALTA PRESSIONE, h=3,5m, 100W	6
	E02	GLOBO, lampada SODIO ALTA PRESSIONE, h=3,5m, 70W	1
	E03	GLOBO, lampada VAPORI DI MERCURIO, h=1,5m, 125W	2
	E04	GLOBO, lampada SODIO ALTA PRESSIONE, h=3m, 70W	20
	E07	GLOBO, lampada SODIO ALTA PRESSIONE, h=3,5m, 2x70W	14
	P01	PROIETTORE, lampada SODIO ALTA PRESSIONE, h=7m, 30+90W	1

CODICE LOCALITA' — CODICE QUADRO ELETTRICO
PROGRESSIVO CORPO ILLUMINANTE — 00 | Q03 | B08 | h=8 | 100W — TIPOLOGICO CORPO ILLUMINANTE
ALTEZZA CORPO ILLUMINANTE — POTENZA CORPO ILLUMINANTE

ZONA INTERVENTO

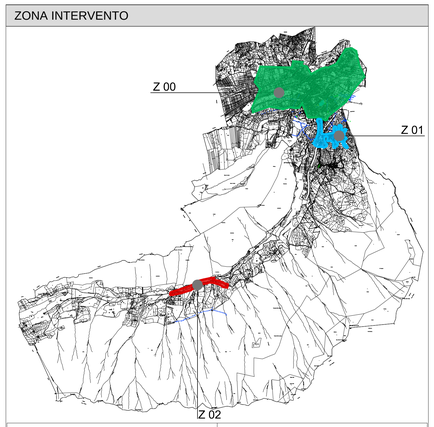

CODICE LOCALITA'	LOCALITA'
Z 00	BORGO
Z 01	OLLE
Z 02	SELLA

INDIVIDUAZIONE QUADRANTE TAVOLA GRAFICA

stain Engineering s.r.l.
AZIENDA CON SISTEMA QUALITA' CERTIFICATO DA SQS
Viale Verona 190/14 38100 TRENTO
TEL. 0461/398143
FAX 0461/917401
E-MAIL info@stain-web.com

COMMITTENTE:

COMUNE DI BORGO

PROGETTO:

PRIC BORGO VALSUGANA
PIANO REGOLATORE ILLUMINAZIONE COMUNALE

FASE: FASE I: RILIEVO STATO DI FATTO

TITOLO:

RILIEVO DI DETTAGLIO
BORGO 6

NOME DEL FILE	SCALA	COMMESSA	CODICE	NUMERO	REV.	FASE
ET00600E	1:1000	4362	ET	006	00	E

5							
4							
3							
2							
1							
EMIS	M.B.	A.D.	A.D.	EMISSIONE	GIUGNO 2012	00	E
AGG	DISEGN.	CONTR.	APPROV.	DESCRIZIONE REVISIONE	DATA	REV.	FM

IL TECNICO:

ORDINE DEGLI INGEGNERI DELLA PROVINCIA DI TRENTO
IVO ZANCARLI
Ingegnere civile e ambientale, industriale e dell'informazione
Iscritto al N° 1778 Albo - Sezione A degli Ingegneri

IL TECNICO:

COLLEGIO PERITI INDUSTRIALI TRENTO
SETTORE ELETTRICO
per. ind. DANESI ANTONIO
ISCRIZIONE ALBO N° 1248

Non e' permesso consegnare a terzi o riprodurre questo documento, ne' utilizzarne il contenuto o renderlo comunque noto a terzi senza nostra esplicita autorizzazione. Ogni infrazione comporta il risarcimento dei danni subiti. E' fatta riserva di tutti i diritti derivati da brevetti o modelli.