



LEGENDA

LEGENDA			
SIMBOLO	CODICE	DESCRIZIONE	Q.TA'
	B25	ARMATURA STRADALE, lampada VAPORI DI MERCURIO, h=8m, 125W	3
	B28	CORPO ARTISTICO, lampada VAPORI DI MERCURIO, h=5m, 80W	23

CODICE LOCALITA'

PROGRESSIVO CORPO ILLUMINANTE


ALTEZZA CORPO ILLUMINANTE

CODICE QUADRO ELETTRICO


TIPOLOGICO CORPO ILLUMINANTE

POTENZA CORPO ILLUMINANTE

ZONA INTERVENTO

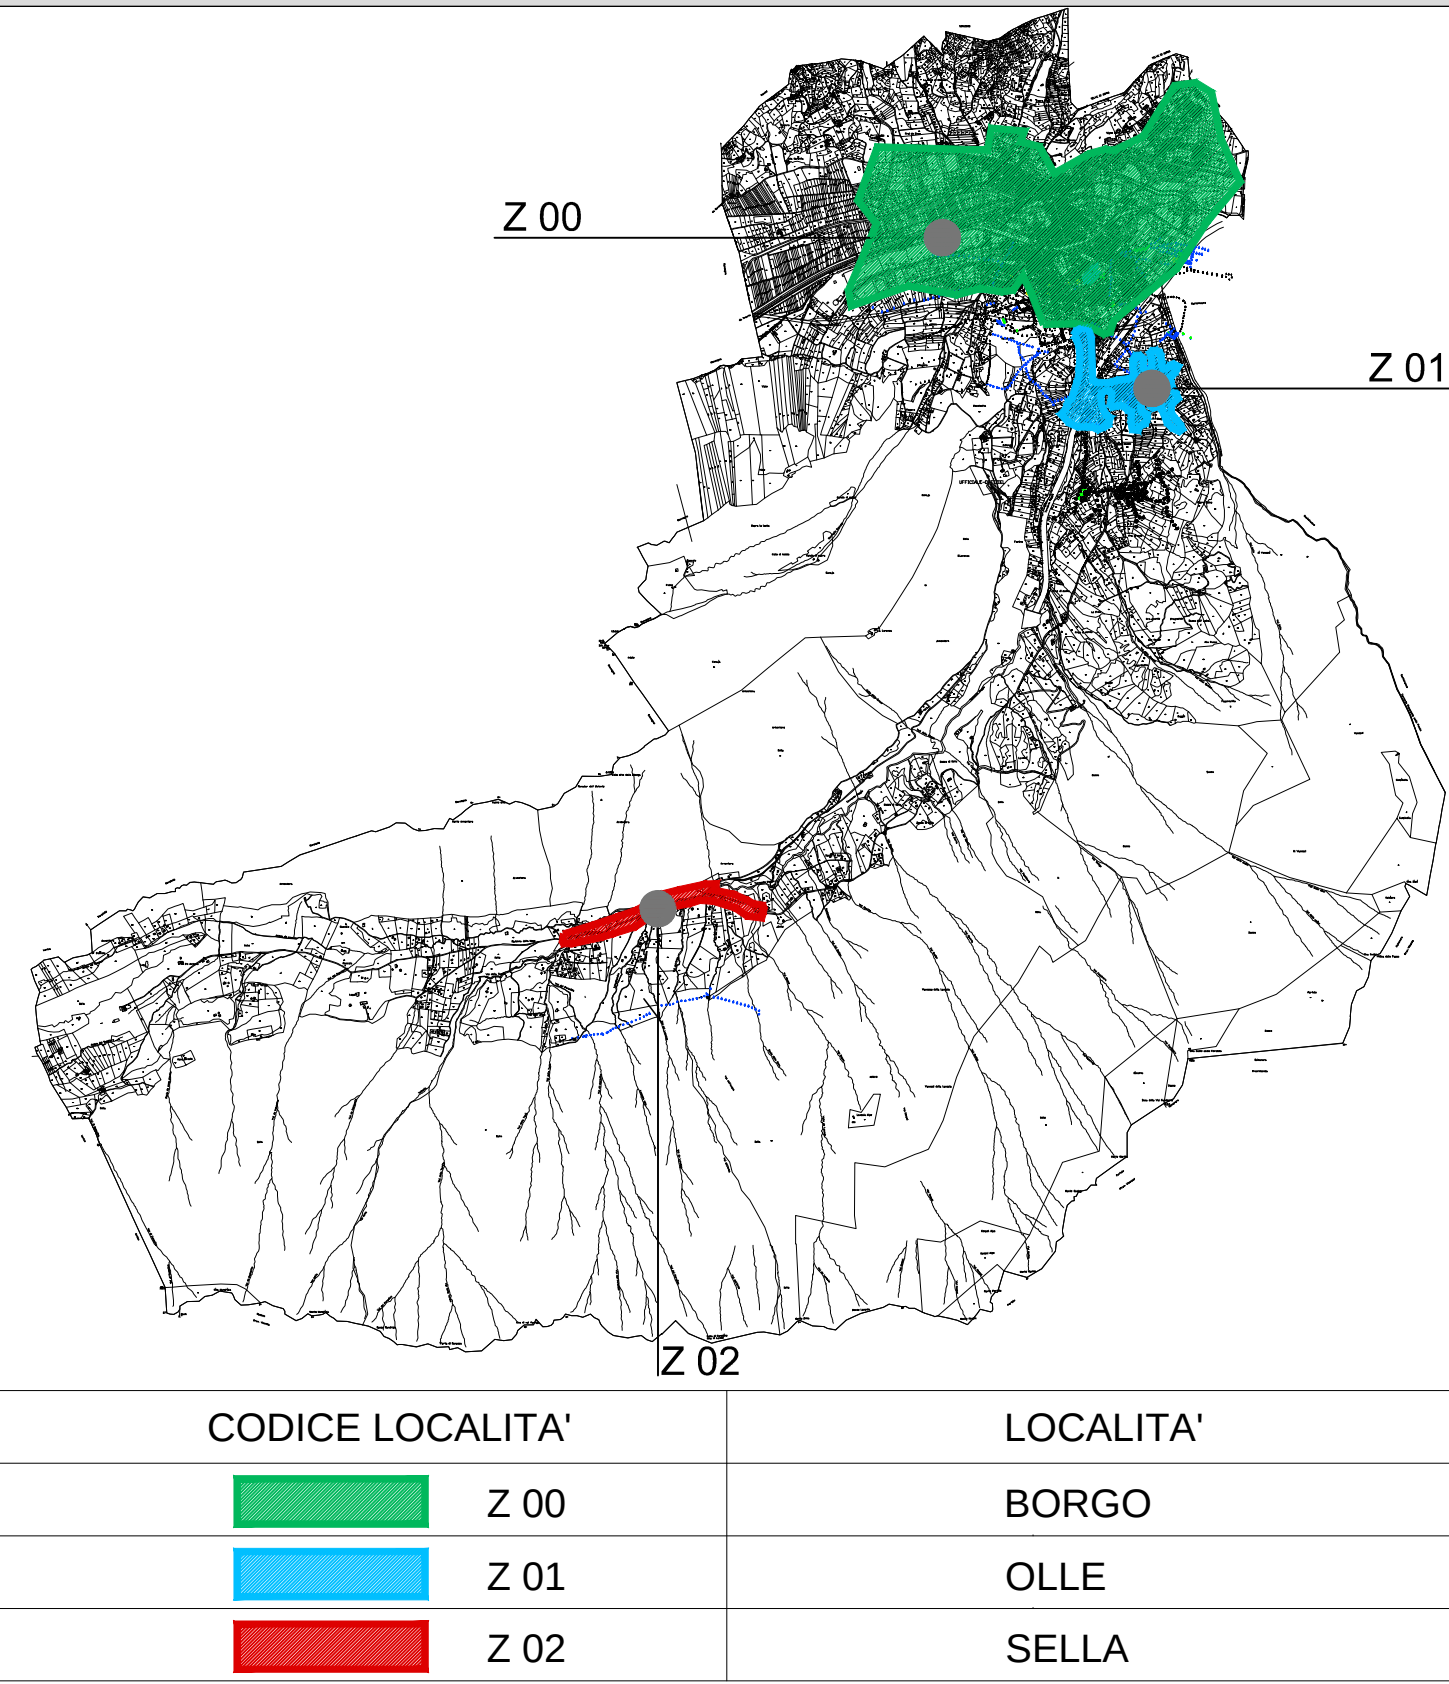

INDIVIDUAZIONE QUADRANTE TAVOLA GRAFICA

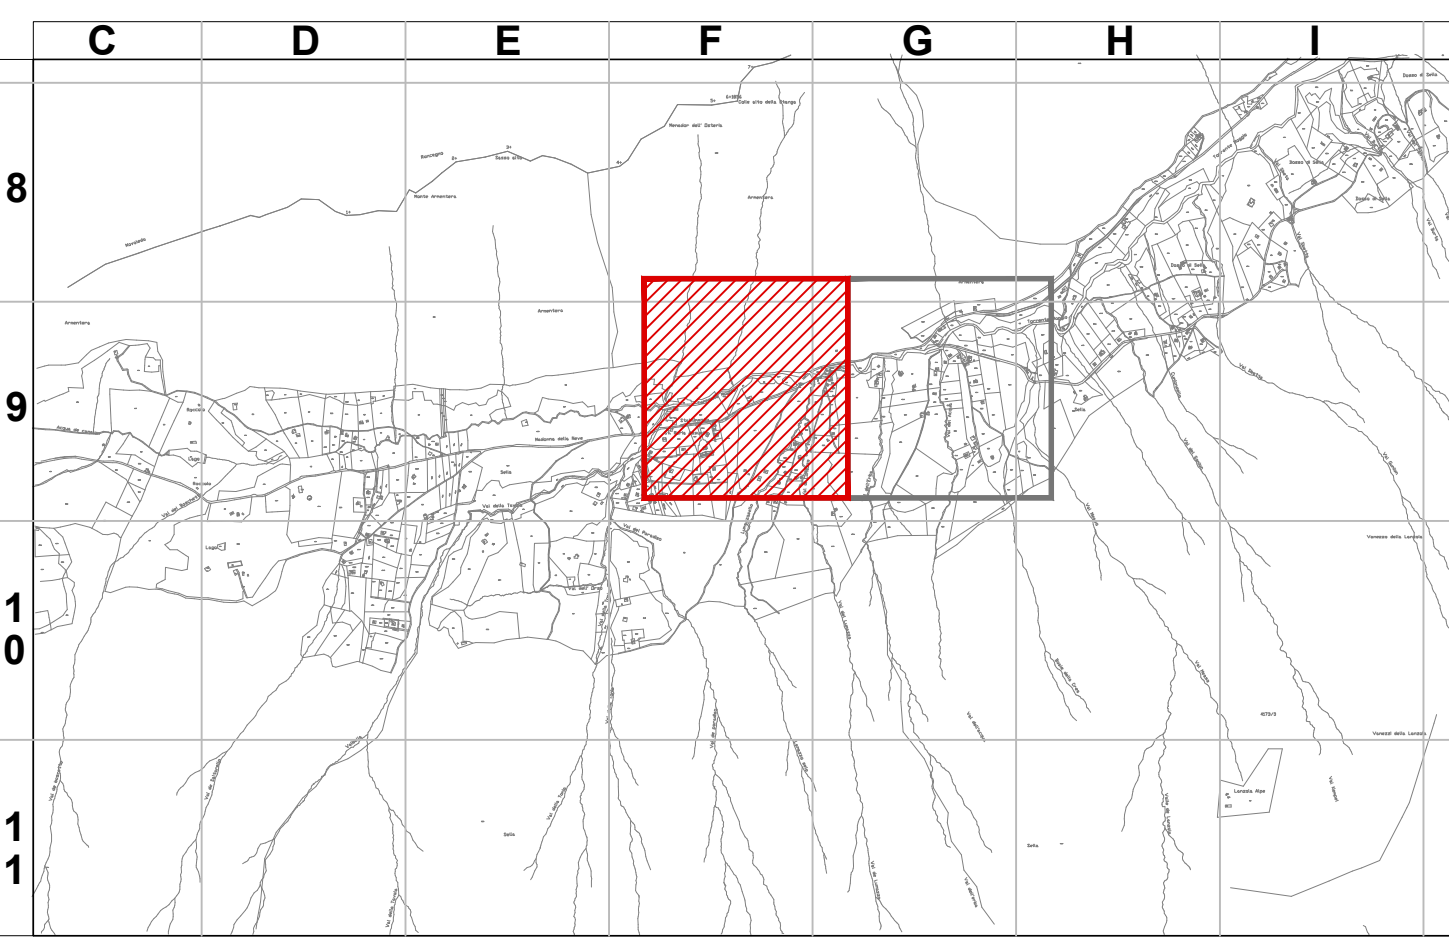

stain
Engineering s.r.l.



Viale Verona 190/14 38100 TRENTO
TEL. 0461/398143
FAX 0461/917401
E-MAIL info@stain-web.com

COMMITTEE:

COMUNE DI BORGO



PROGETTO:

PRIC BORGO VALSUGANA
PIANO REGOLATORE ILLUMINAZIONE COMUNALE

FASE:

FASE I: RILIEVO STATO DI FATTO

TITOLO:

RILIEVO DI DETTAGLIO
SELLA 1

ET01100E

1:1000

4362

ET 011 00 E

HOME DEL FILE	SCALA	COMMESSA	CODICE	NUMERO	REV.	DATA
5						
4						
3						
2						
1						

PROG.	M.B.	A.D.	A.D.	EMISSIONE	DESCRIZIONE	REVISIONE	DATA	REV.	DATA
AGG.	DISEG.	CONT.	APPROV.				GIUGNO 2012	00	

IL TECNICO:

ORDINE DEGLI INGEGNERI
DELLA PROVINCIA DI TRENTO
IVO ZANCARLI
Ingegnere con la qualifica di ingegnere professionista
iscritto al R. 1778 Albo - Sezione A degli Ingegneri

IL TECNICO:

COLLEGIO PERITI INDUSTRIALI
TRENTO
SETTORE ELETTRICO
DIP. ING. DANIELI ANTONIO
ISCRIZIONE ALBO N° 1248

Non e' permesso consegnare a terzi o riprodurre questo documento, ne' utilizzarne il contenuto o renderlo comunque noto a terzi senza nostra esplicita autorizzazione. Ogni infrazione comporta il risarcimento dei danni subiti. E' fatta riserva di tutti i diritti derivanti da brevetti o modelli.