RILIEVO DI DETTAGLIO - SELLA 2 (scala 1:1000)

LEGENDA

LEGENDA			
SIMBOLO	CODICE	DESCRIZIONE	Q.TA'
	B25	ARMATURA STRADALE, lampada VAPORI DI MERCURIO, h=8m, 80W	2
	B28	CORPO ARTISTICO, lampada VAPORI DI MERCURIO, h=5m, 80W	27

CODICE LOCALITA'	CODICE QUADRO ELETTRICO
PROGRESSIVO CORPO ILLUMINANTE	TIPOLOGICO CORPO ILLUMINANTE
ALTEZZA CORPO ILLUMINANTE	POTENZA CORPO ILLUMINANTE

(Esempio: 02 Q21 / 001 B28 / h=5 80W)

ZONA INTERVENTO

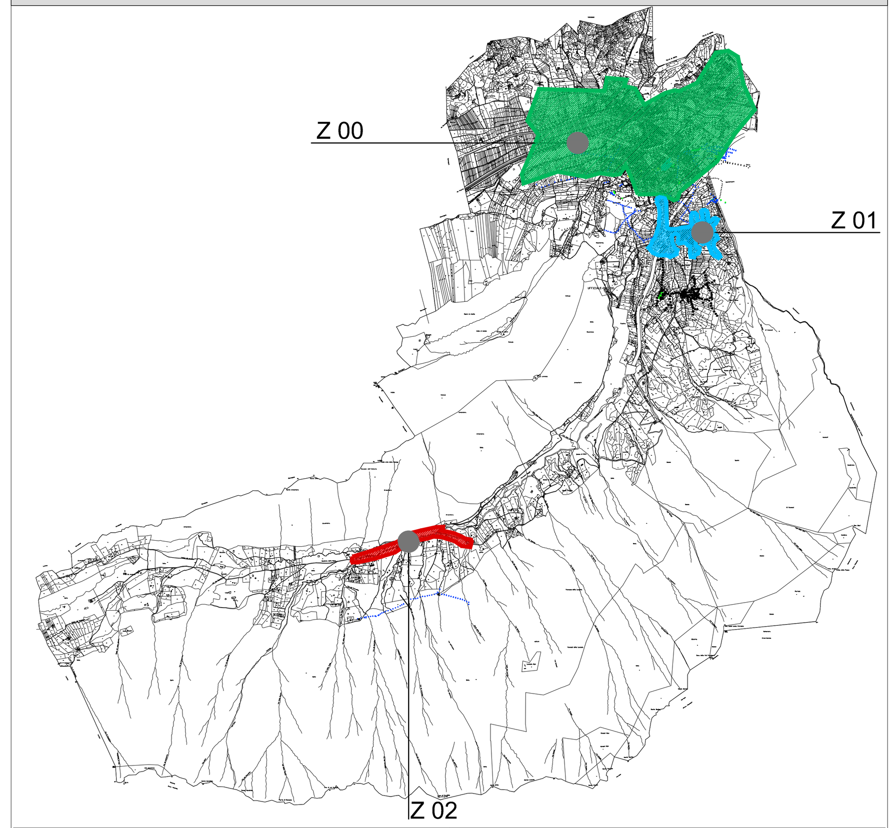

CODICE LOCALITA'	LOCALITA'
Z 00	BORGO
Z 01	OLLE
Z 02	SELLA

INDIVIDUAZIONE QUADRANTE TAVOLA GRAFICA

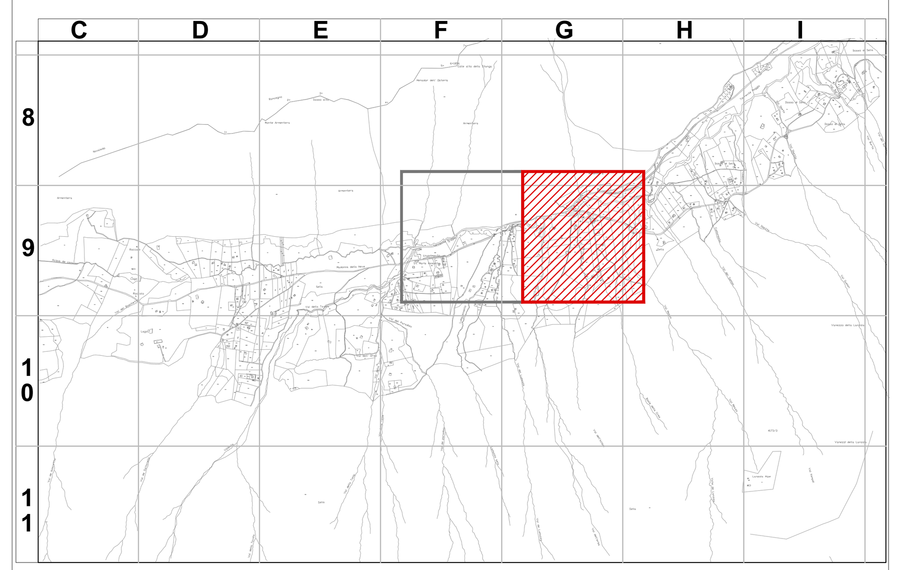

stain Engineering s.r.l.
AZIENDA CON SISTEMA QUALITA' CERTIFICATO DA SQS
Viale Verona 190/14 38100 TRENTO
TEL. 0461/398143
FAX 0461/917401
E-MAIL info@stain-web.com

COMMITTENTE:
COMUNE DI BORGO

PROGETTO:
PRIC BORGO VALSUGANA
PIANO REGOLATORE ILLUMINAZIONE COMUNALE

FASE: FASE I: RILIEVO STATO DI FATTO

TITOLO:
RILIEVO DI DETTAGLIO
SELLA 2

NOME DEL FILE	SCALA	COMMESSA	CODICE	NUMERO	REV.	FASE
ET01200E	1:1000	4362	ET	012	00	E

AGG.	DISEGN.	CONTR.	APPROV.	DESCRIZIONE REVISIONE	DATA	REV.	EM
5							
4							
3							
2							
1							
EMIS	M.B.	A.D.	A.D.	EMISSIONE	GIUGNO 2012	00	E

IL TECNICO:
ORDINE DEGLI INGEGNERI DELLA PROVINCIA DI TRENTO
IVO ZANCARLI
Ingegnere civile e ambientale, industriale e dell'informazione
Iscritto al N° 1778 Albo - Sezione A degli Ingegneri

IL TECNICO:
COLLEGIO PERITI INDUSTRIALI TRENTO
SETTORE ELETTRICO
per. ind. DANESI ANTONIO
ISCRIZIONE ALBO N° 1248

Non e' permesso consegnare a terzi o riprodurre questo documento, ne' utilizzarne il contenuto o renderlo comunque noto a terzi senza nostra esplicita autorizzazione. Ogni infrazione comporta il risarcimento dei danni subiti. E' fatta riserva di tutti i diritti derivati da brevetti o modelli.