


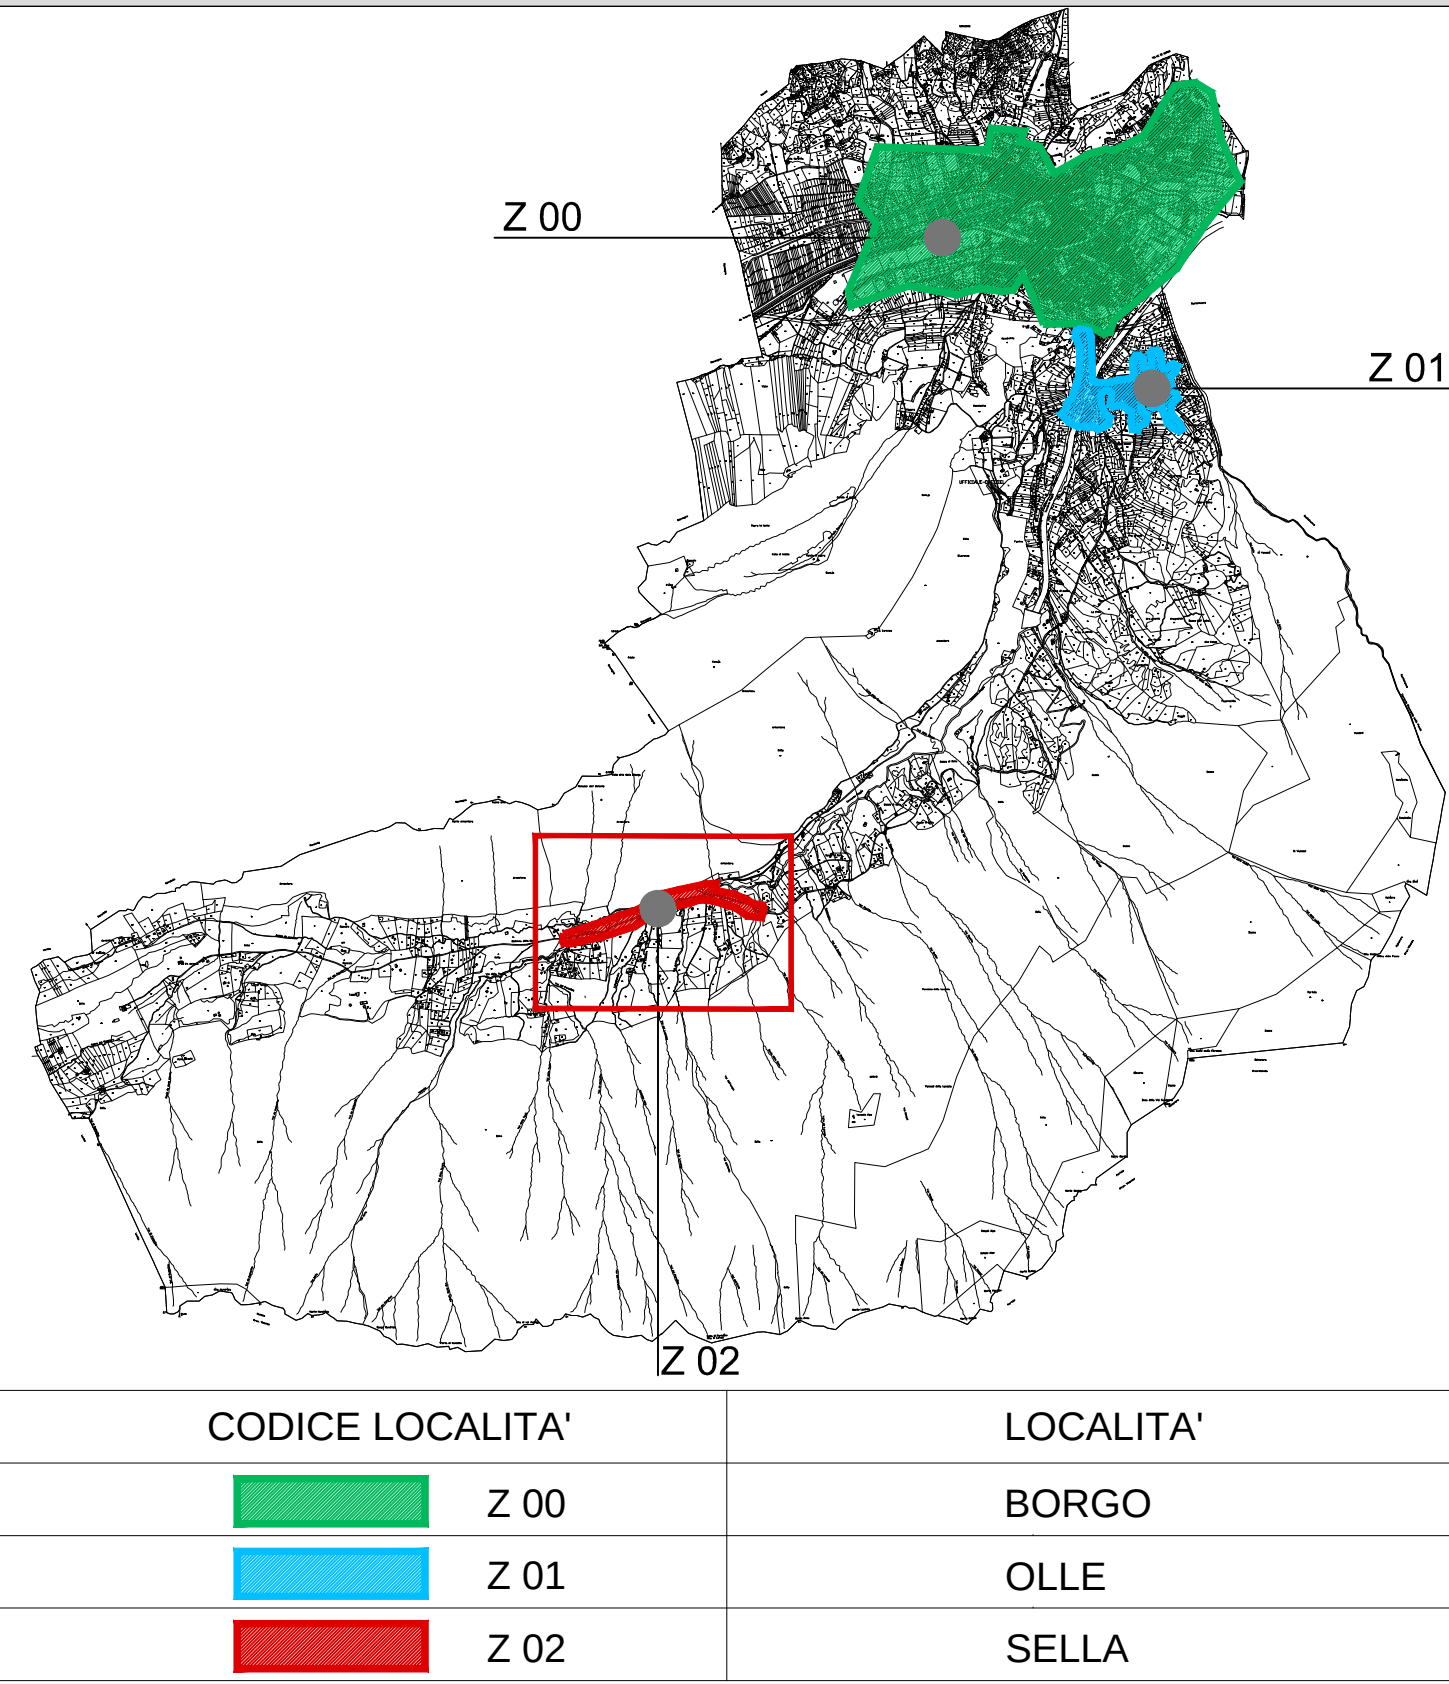

LEGENDA						
SIMBOLO	DESCRIZIONE	TENSIONE QUADRO (V)	NUMERO UTENZA (PCE)	POTENZA INSTANTANEA (kW)	POTENZA CONTRATTUALE (kW)	ZONA DI ALIMENTAZIONE
QUADRO SELLA-20	Quadro illuminazione pubblica zona 02 (Sella, Olanda Legno - esterno)	230	17221600699264	2,86	3	
QUADRO SELLA-21	Quadro illuminazione pubblica zona 02 (Sella, Valparadiso - esterno)	230	17221600699267	2,46	3	

stain

ENERGIE ELETTRICHE S.p.A.

AGENZIA CON SISTEMA QUALITA' CERTIFICATO DA ISO 9001:2015

COMMITTENTE:

COMUNE DI BORGIO

PROGETTO:

PRIC BORGIO VALSUGANA
PIANO REGOLATORE ILLUMINAZIONE COMUNALE

FASE:

FASE I: RILIEVO STATO DI FATTO

TITOLO:

DISTRIBUZIONE
QUADRI ELETTRICI 5

ET02000E

1:2000

4362

ET 020 00 E

Nome del file

SCALA

COMMESSA

CODICE

NUMERO

REV.

PAGE

1

2

3

4

5

TIME

M.B.

A.D.

A.D.

EMISSIONE

GIUGNO 2012

00

E

AGG.

DESIGN.

CONTR.

APPROV.

DESCRIZIONE

REVISIONE

DATA

REV.

DA

IL TECNICO:

ORDINE DEGLI INGEGNERI DELLA PROVINCIA DI TRENTO
IVO ZANCARLI
Ingegnere civile e ambientale, industriale e dell'edilizia
Iscritto al n° 1718 Albo - Sezione A (ingegneri)

IL TECNICO:

COLLEGIO PERITI INDUSTRIALI TRENTO
SETTORE ELETTRICO
per. ind. DANESI ANTONIO
Iscrizione Albo n° 1248

Non e' permesso consegnare a terzi o riprodurre questo documento, ne' utilizzarne il contenuto o renderlo comunque noto a terzi senza nostra esplicita autorizzazione. Ogni infrazione comporta il risarcimento dei danni subiti. E' fatta riserva di tutti i diritti derivanti da brevetti o modelli.