




SECONDA VARIANTE 2020 AL PRG - VARIANTE NON
SOSTANZIALE AI SENSI DELL'ART.39 COMMA 2 LETT.J)
DELLA L.P.15/2015

2

SISTEMA INSEDIATIVO
PRODUTTIVO INFRASTRUTTURALE

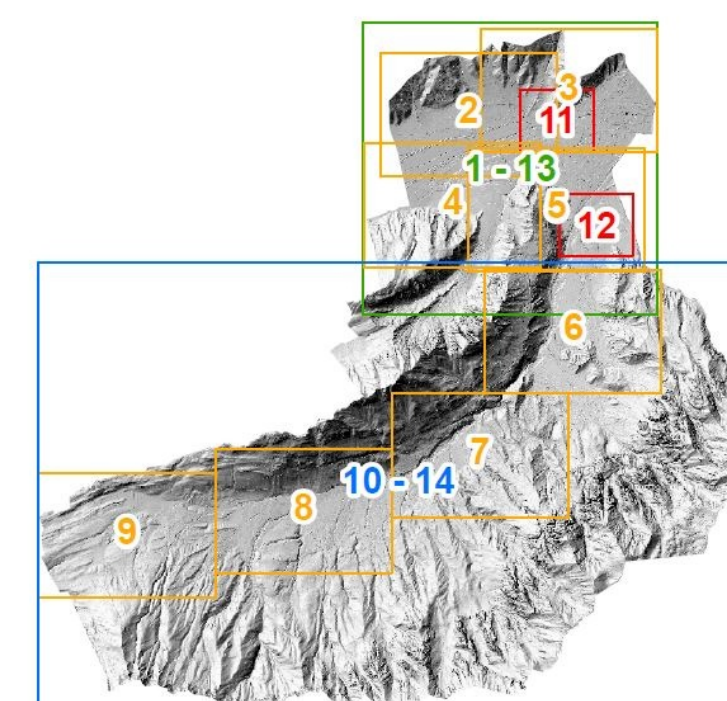

scala
1:2000

orientamento

PROGETTO

COMUNE DI BORGO VALSUGANA
RESPONSABILE SERVIZIO TECNICO
arch. FLAVIO CARLI

COLLABORATORS

COMUNE DI BORGO VALSUGANA
ing. SIMONA PAVIA

ADOZIONE PRELIMINARE DELIBERA DEL
CONSIGLIO COMUNALE N. di

APPROVAZIONE GIUNTA PROVINCIALE
N. 44

ADOZIONE DEFINITIVA DELIBERA DEL
CONSIGLIO COMUNALE N. 44

PUBBLICAZIONE B.U.R. N. 41

VARIANTE 02/2021