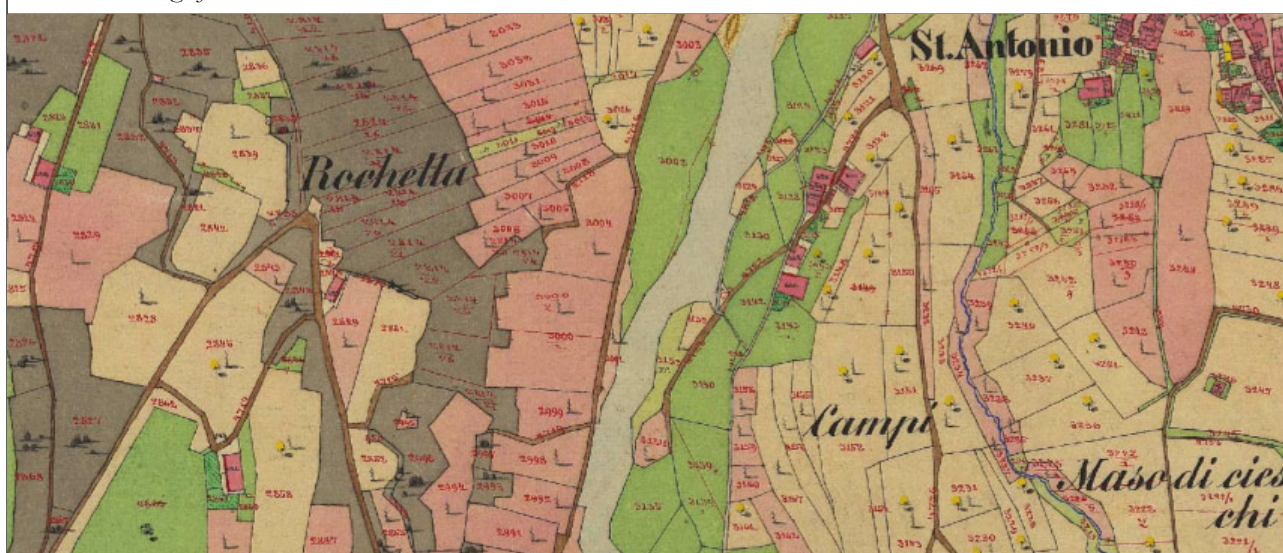
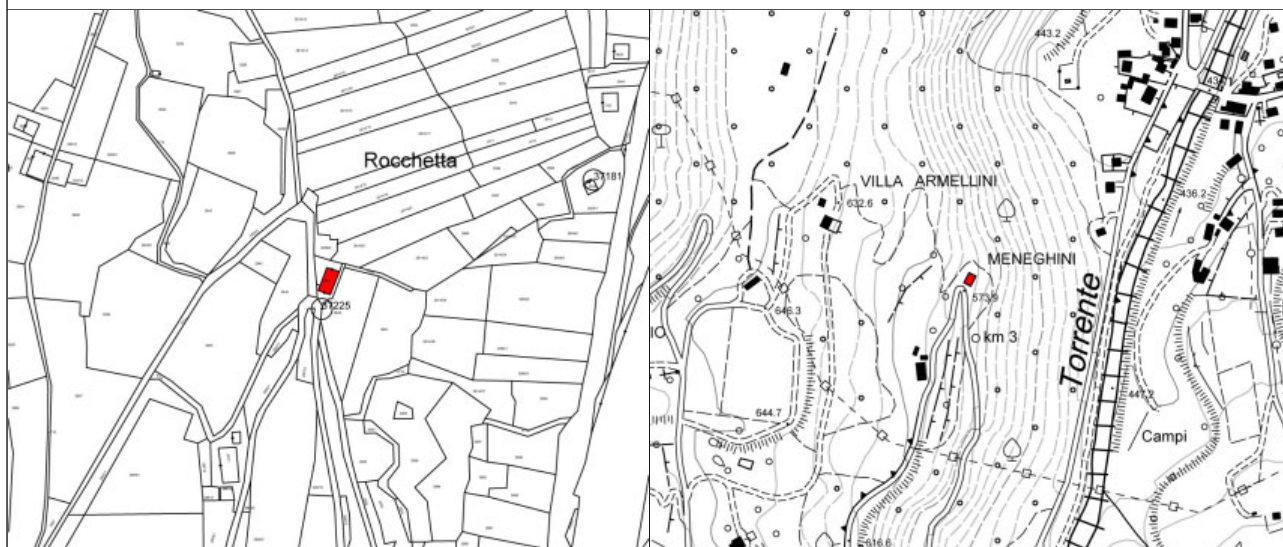


RURALE TRADIZIONALE E DEL PAESAGGIO CULTURALE


<i>Comunità di valle</i>	Bassa Valsugana e Tesino	<i>Nome/Identificativo</i>	011B
<i>Comune amministrativo</i>	Borgo Valsugana	<i>Località e/o Indirizzo</i>	Loc. San Giorgio, 4 – Loc. Meneghini
<i>Comune catastale</i>	Borgo	<i>Numero di P.F. e di P.ED.</i>	p.ed. 640
<i>Dati censimento</i> agosto – novembre 2012, Università degli Studi di Trento e Comune di Borgo Valsugana			


Catasto Cessato - scala 1:5000


**Carta Tecnica Provinciale - scala 1:10000**

<i>Modello insediativo</i> isolato (I) ■ aggregato o a nucleo (A) □ diffuso (D) □ aggregato diffuso (AD) □	<i>Destinazione d'uso attuale</i> abitativa ■ agricola o silvo-pastorale □ malga □ baita di alpeggio □ fienile □ mulino □ deposito □ artigianale □ fucina □ segheria □ magazzino □ turistico-ricettiva □ pertinenza □ autorimessa □ cantina □ legnaia □
<i>Destinazione d'uso originaria</i> abitativa ■ agricola o silvo-pastorale □ malga □ baita di alpeggio □ stalla □ fienile □ mulino □ deposito □ artigianale □ fucina □ segheria □ magazzino □	<i>Funzione</i> attiva ■ parzialmente attiva □ non attiva □ permanente □ temporanea □
<i>Stato attuale</i> edificio esistente ■ edificio da recuperare □ rudere □ edificio recuperato □	



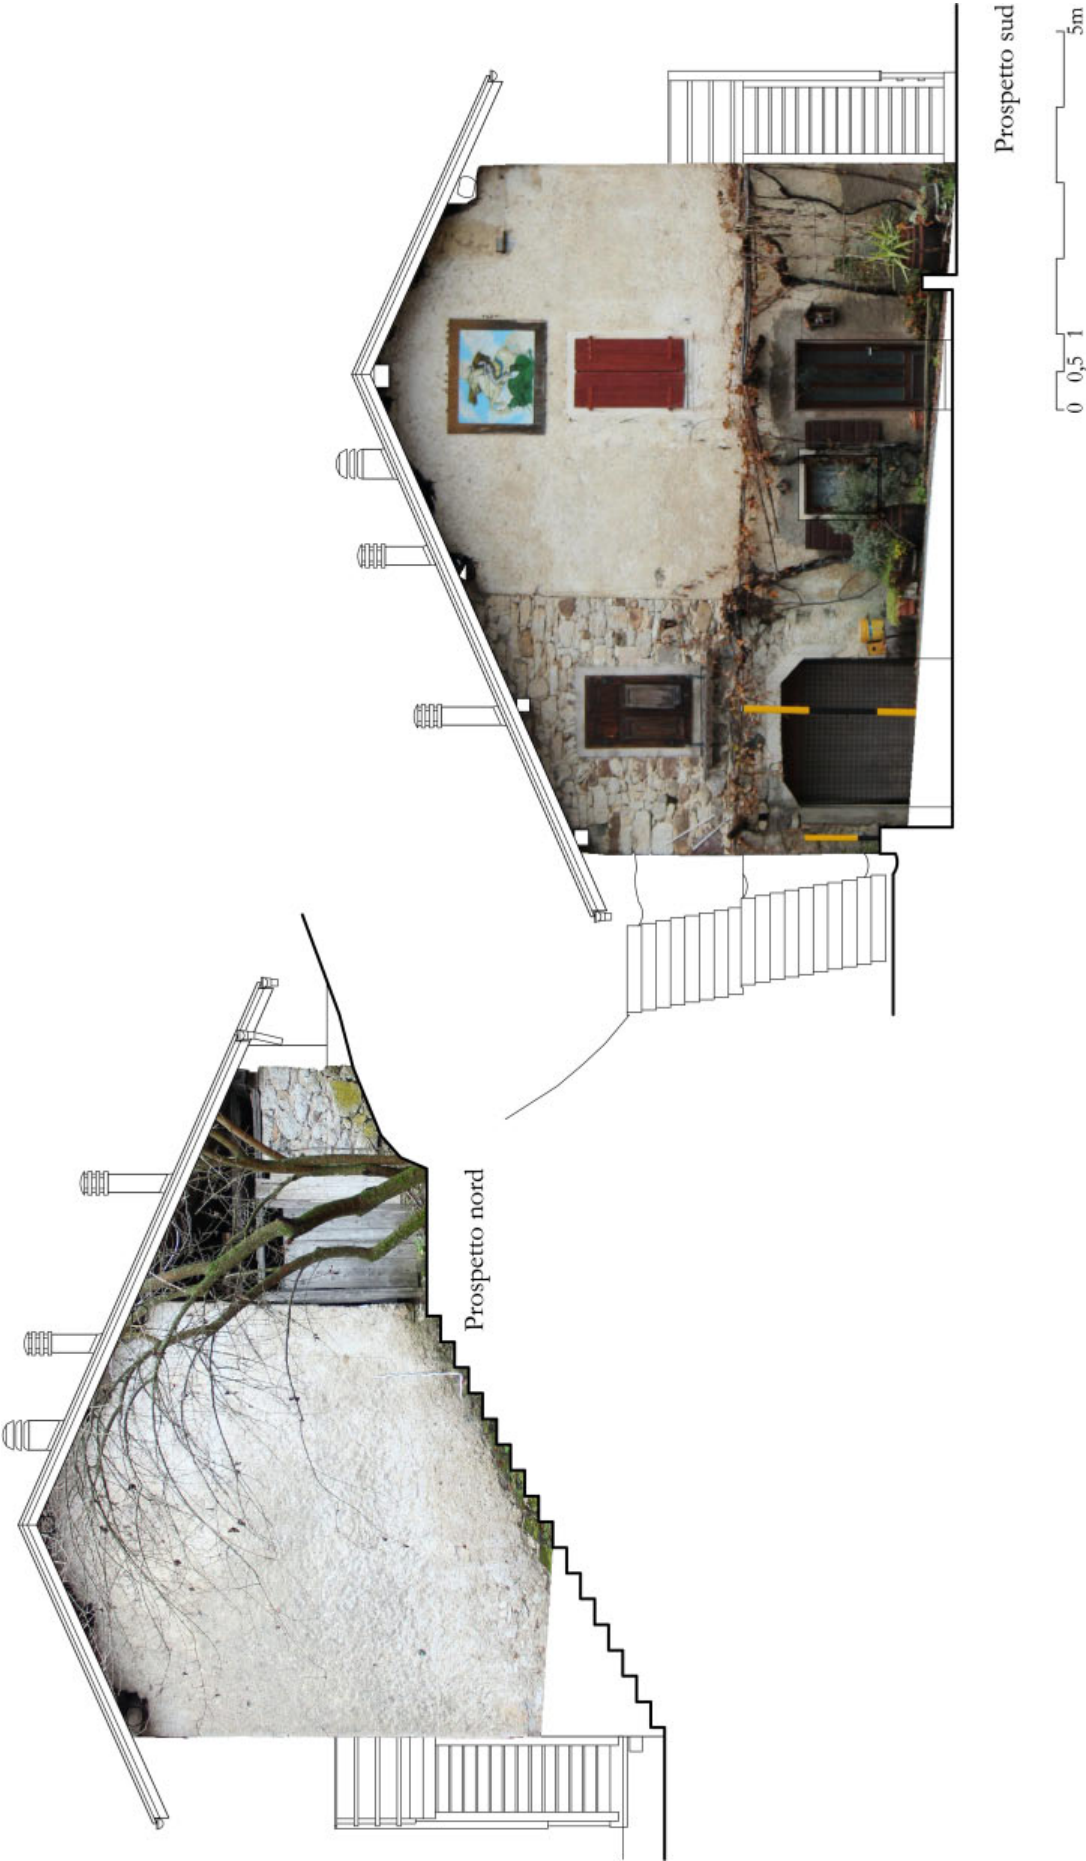

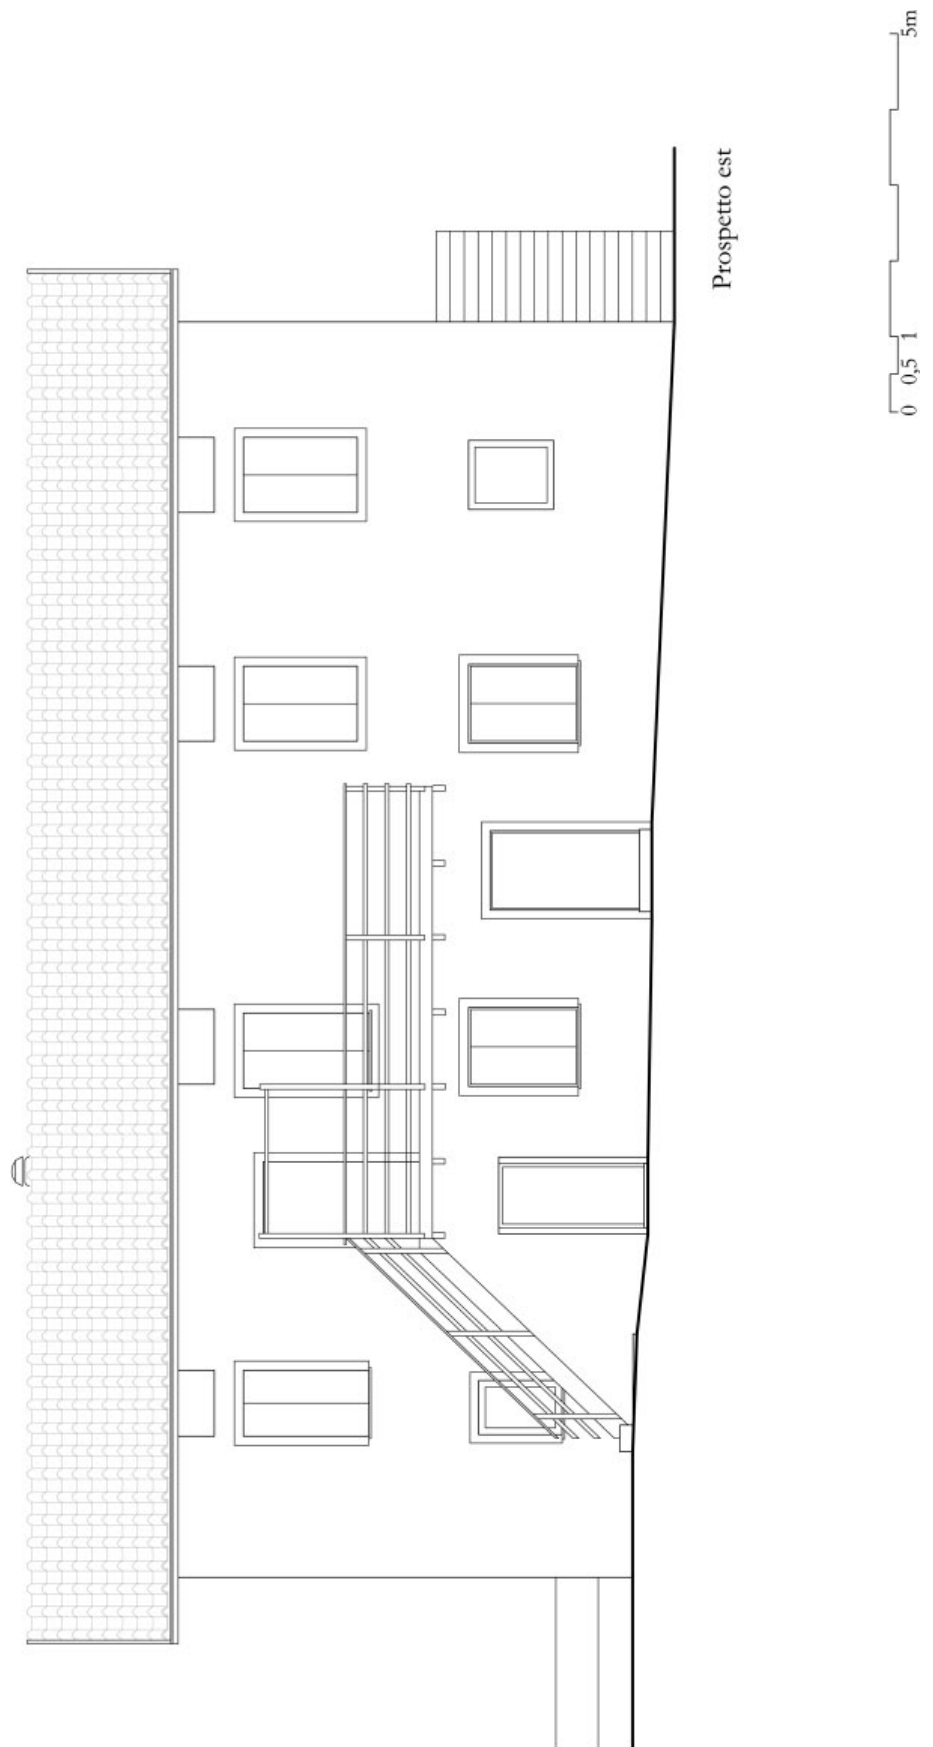

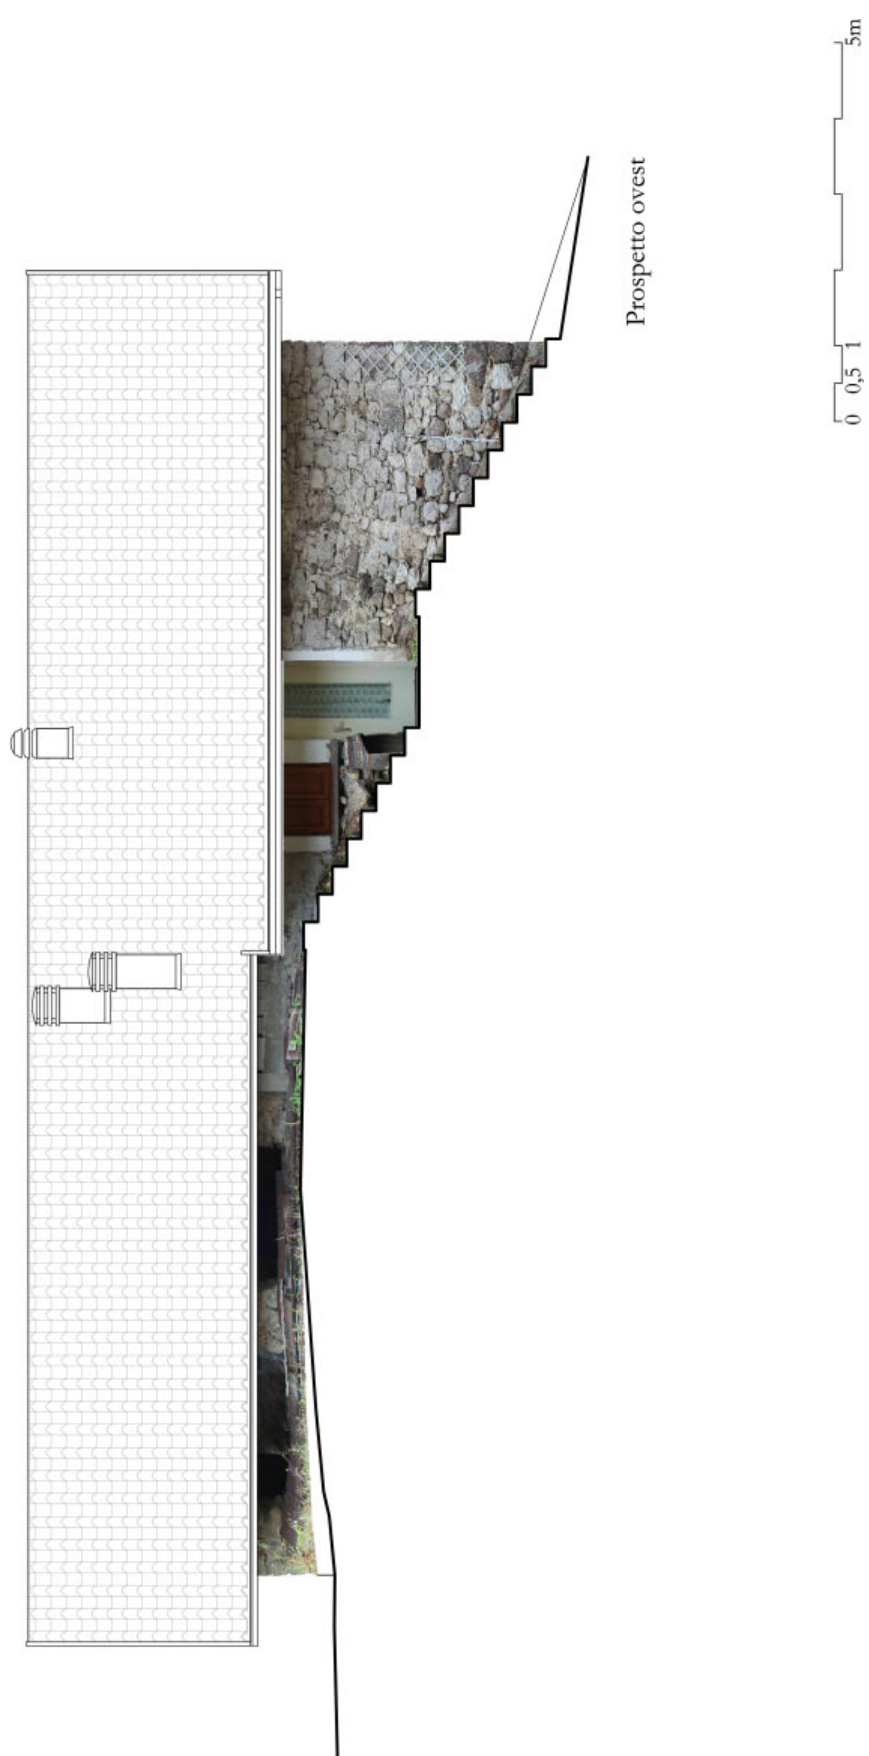

Tipologia architettonica		“B”
morfologia del corpo di fabbrica		pianta rettangolare, n. 2 piani, superficie coperta mq 147
caratteri architettonici		edificio in pietra/intonacato con tetto a due falde in legno
caratteri ambientali		n. 1 pertinenza: legnaia
caratteri distributivi		
materiali e tecniche costruttive		
chiusure verticali	pietra ☒ laterizio pieno o forato ☐ calcestruzzo ☐ legno a Blockbau ☐ legno a telaio ☐ legno in assito ☐ misto pietra-legno ☐ misto pietra-laterizio ☐ tipo di isolamento tipo di finitura intonaco	
chiusure orizzontali	pietra ☐ laterocemento ☐ legno ☐ altro tipo di isolamento tipo di finitura	
strutture di copertura	capriate ☐ trave di colmo ☒ volta ☐ legno ☐ laterocemento ☐ altro	
manto di copertura	lastre di pietra ☐ coppi ☐ lamiera ☐ scandole ☐ altro lastre ondulate	
serramenti	legno ☒ pvc ☐ ferro ☐ alluminio ☐ misto ☐ tipo di vetro	
scale	tipo di oscuramento ante oscuranti e persiane	
approvvigionamento idrico		esterna in ferro e legno
smaltimento	presente ☒ assente ☐	
impianto elettrico e approvvigionamento energetico	rete fognaria ☐ fossa biologica ☒ smaltimento assente ☐	esistente
Stato di conservazione		
segni di abbandono		
segni di modificazione		intonaco non tinteggiato con rappezzi
segni di trasformazione		modifica delle aperture esterne
segni di alterazione		realizzazione di scala esterna e balcone
segni di identità culturale		
livello di definizione della tipologia		50 %
Note		
Schedatura 1993 edifici isolati n. 35.		

Indicazioni progettuali dipendenti dai campi “Stato attuale” e “Stato di conservazione” (vedere anche “Rilievo architettonico”, “Modello insediativo”, “Destinazione d'uso” e “Funzione”)	
<i>Categoria d'intervento prevista per il bene architettonico (L.P. 1/2008, art. 99)</i>	
manutenzione ordinaria	☐
manutenzione straordinaria	☐
restauro	☐
risanamento conservativo	☒ *
ristrutturazione edilizia	☐
demolizione e ricostruzione	☐
demolizione	☐
*parere PAT prot.S013-2015-466284-18.2.2-2014-213	
<i>Categoria d'intervento prevista per i beni ambientali: pertinenze e contesto paesistico (L.P. 1/2008, art. 99)</i>	
manutenzione ordinaria	☐
manutenzione straordinaria	☐
restauro	☐
risanamento conservativo	☐
ristrutturazione	☐
demolizione e ricostruzione	☐
demolizione	☐
<i>Vincoli particolari (tipo e oggetto di vincolo)</i>	
..... 	
<i>Interventi specifici ammessi</i>	
..... 	
<i>Altre osservazioni</i>	<i>Eventuali superfetazioni, aggiunte, volumi, manufatti vari, ecc., non autorizzati dovranno essere demoliti in occasione di qualsiasi richiesta d'intervento che interessi l'edificio principale, parte di esso o le relative pertinenze.</i>