



VARIANTE 01/2024




COMUNE DI BORGO VALSUGANA
PRG



PRIMA VARIANTE 2024 AL PRG
Variante limitata a porzioni di territorio

7

SISTEMA INSEDIATIVO
PRODUTTIVO INFRASTRUTTURALE

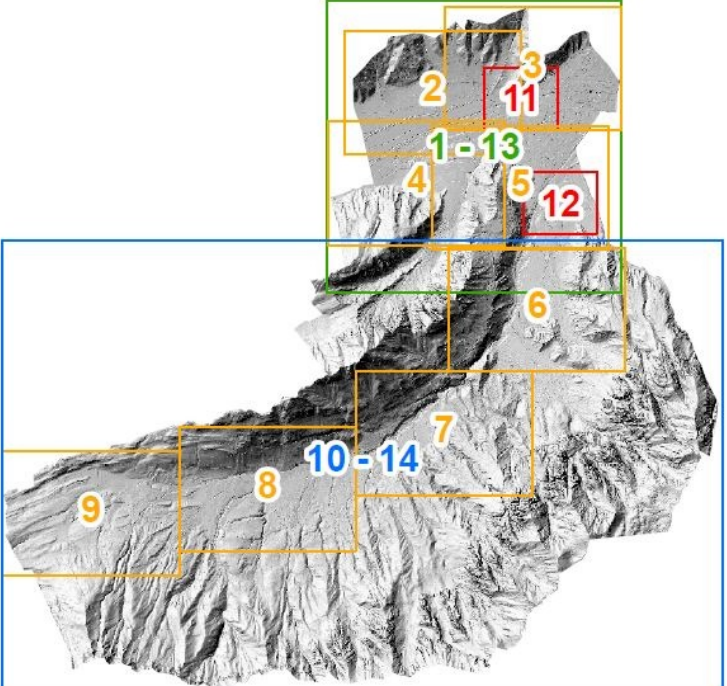

scala
1:2000
orientamento


PROGETTO:
COMUNE DI BORGO VALSUGANA
RESPONSABILE SERVIZIO TECNICO
ING. FLAVIO CABELL

COLLABORATORE:
COMUNE DI BORGO VALSUGANA
ING. SIMONA PAVIA

ADOZIONE PRELIMINARE CON DELIBERA DEL
CONSIGLIO COMUNALE N. 37 DEL 24 OTTOBRE 2024