



VARIANTE 01/2024




COMUNE DI BORGO VALSUGANA
PRG



PRIMA VARIANTE 2024 AL PRG
Variante limitata a porzioni di territorio

7r

SISTEMA INSEDIATIVO
PRODUTTIVO INFRASTRUTTURALE

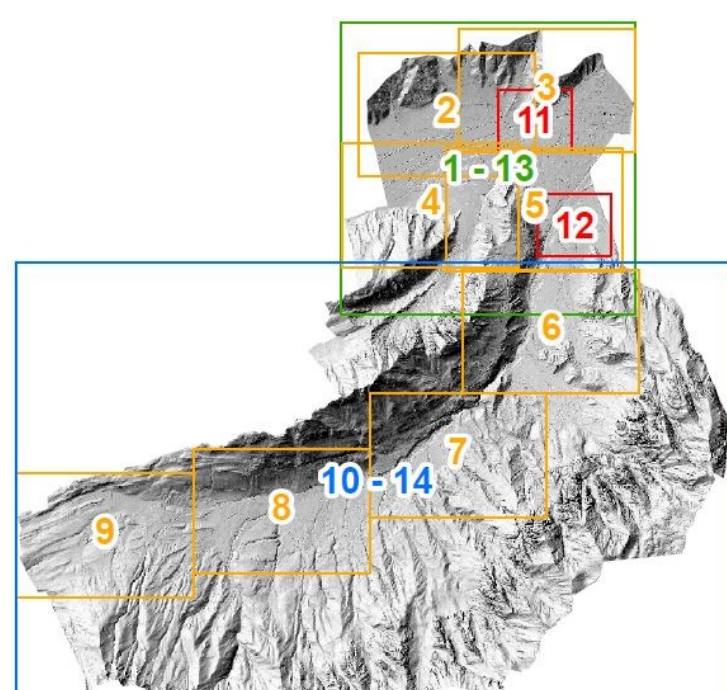

scala
1:2000

orientamento


PROGETTO:
COMUNE DI BORGO VALSUGANA
RESPONSABILE SERVIZIO TECNICO
arch. FLAVIO CABELL

COLLABORATORE:
COMUNE DI BORGO VALSUGANA
ing. SIMONA PAVIA

ADOZIONE PRELIMINARE CON DELIBERA DEL
CONSIGLIO COMUNALE n. 37 del 24 ottobre 2024