

TAVOLA STATISTICA LAMPADE BORGO/OLLE (scala 1:5000)

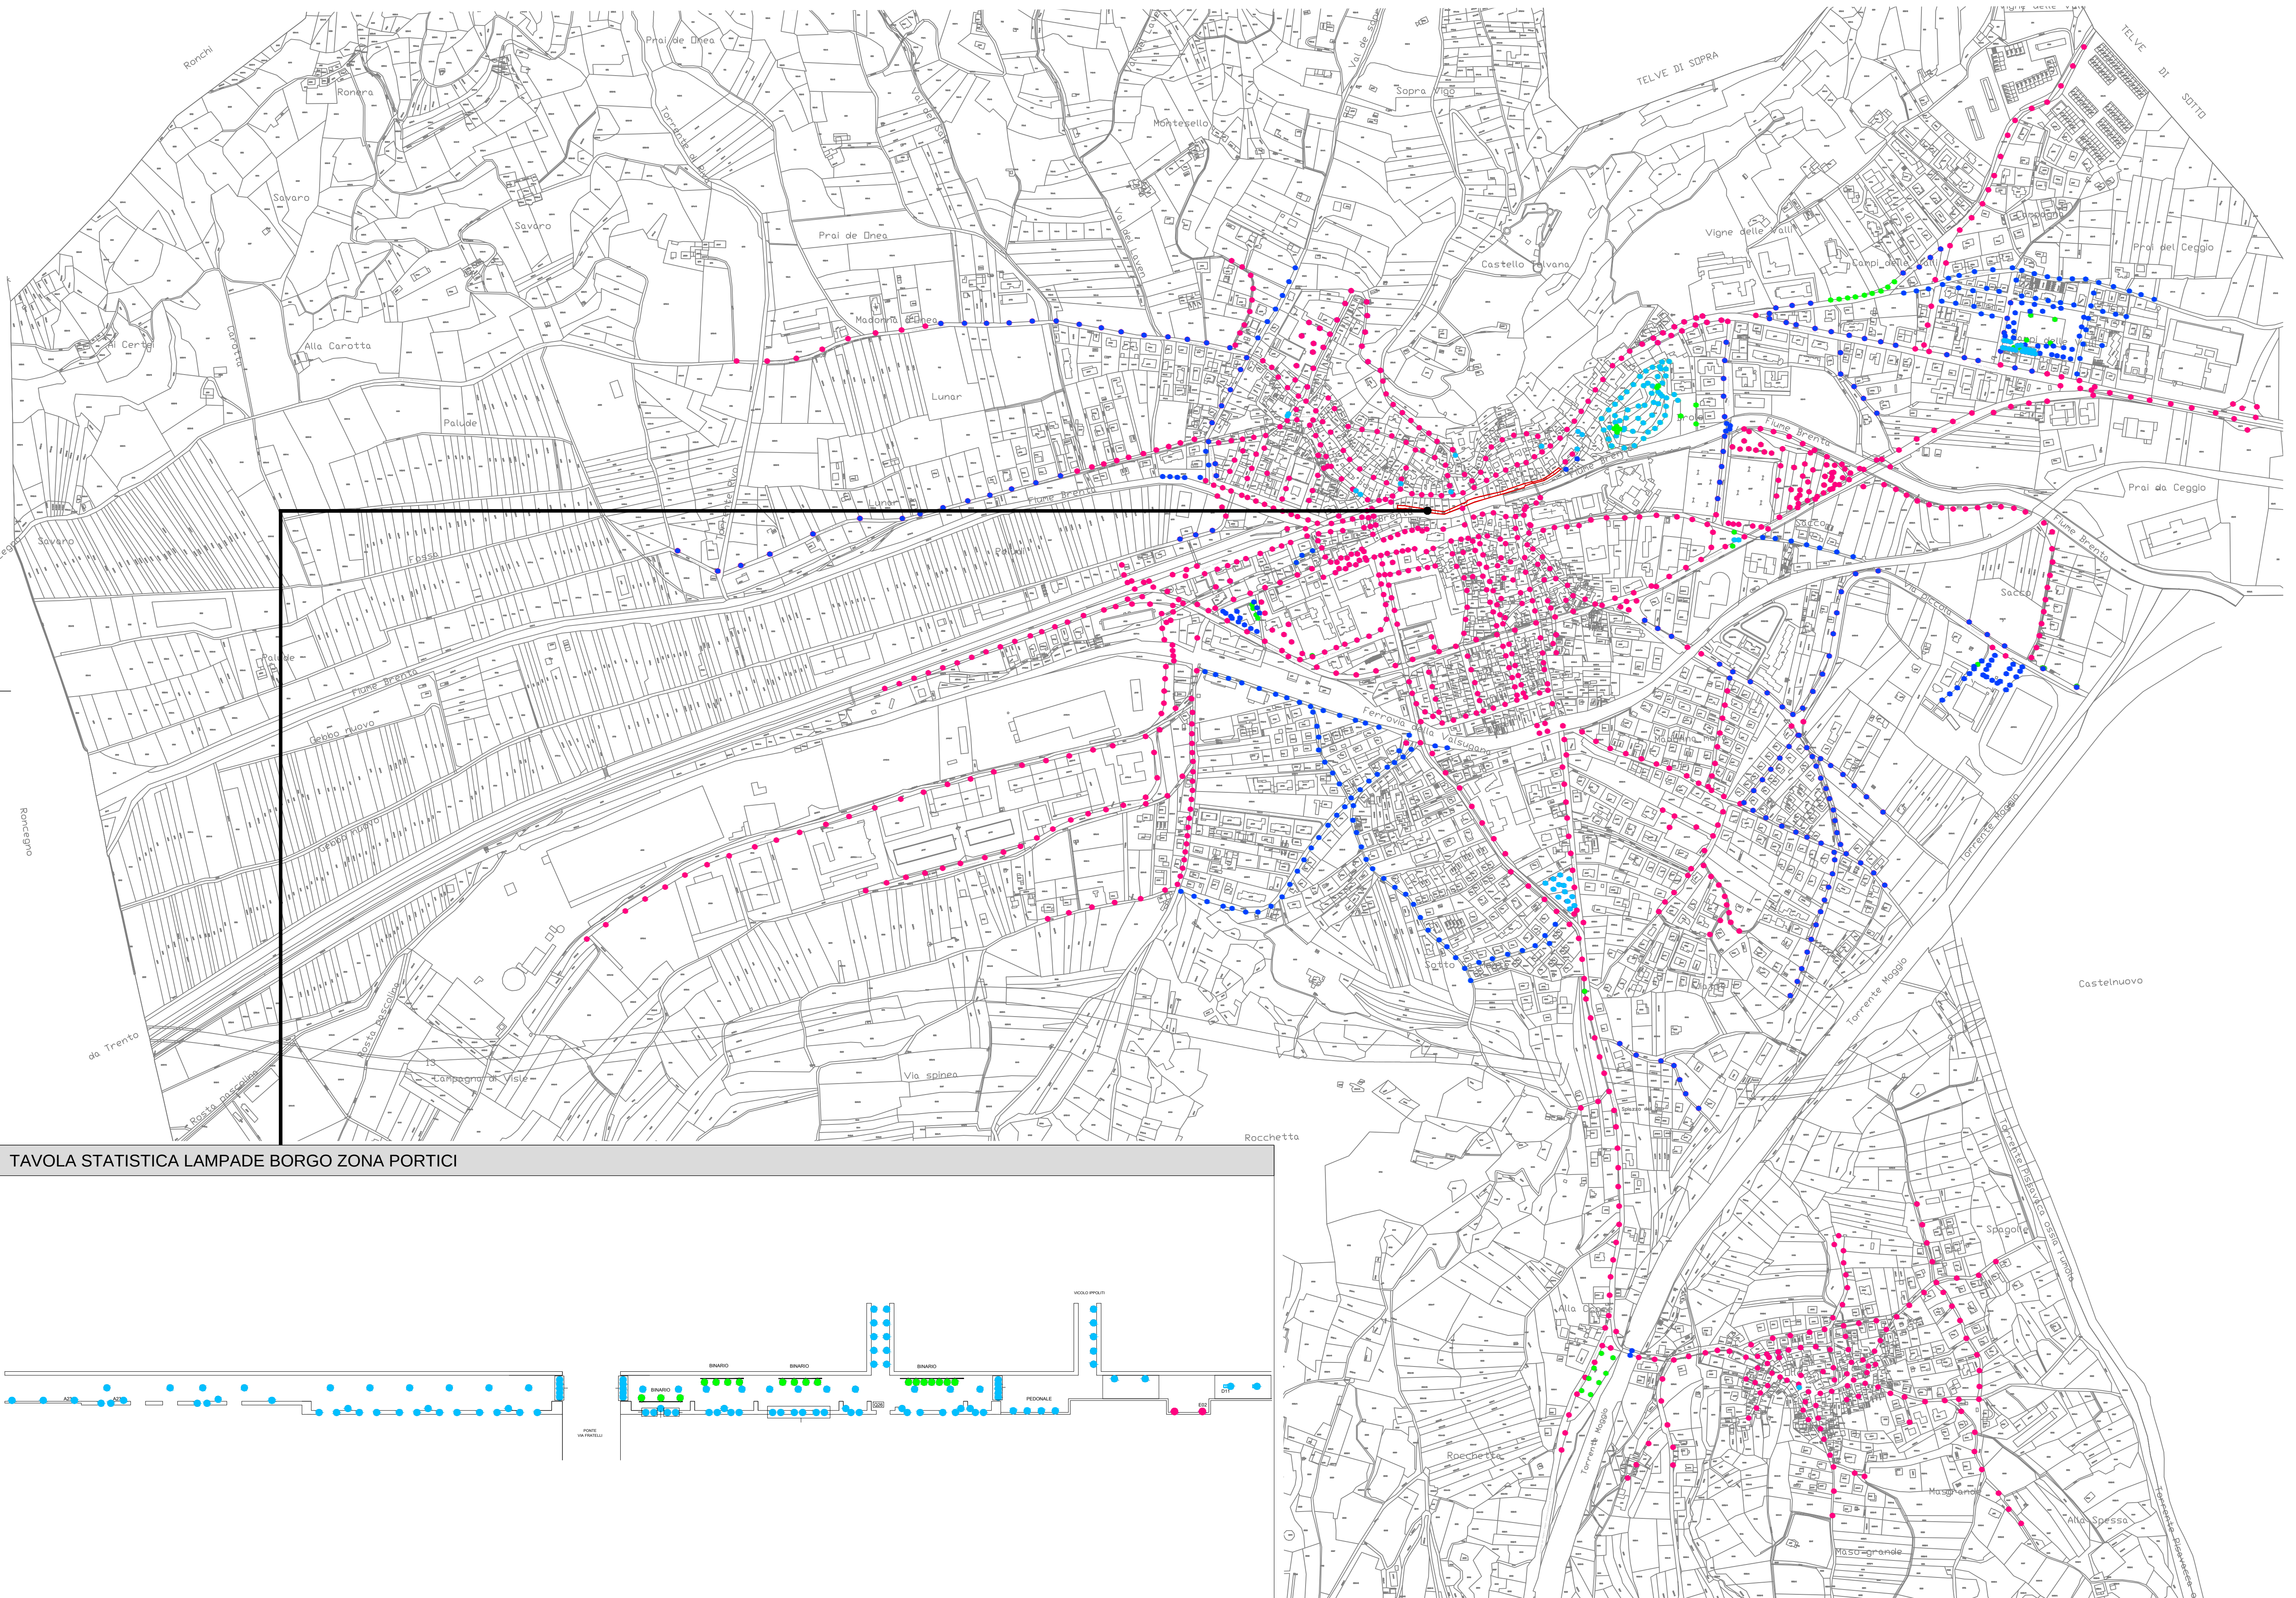


TAVOLA STATISTICA LAMPADE BORGO ZONA PORTICI


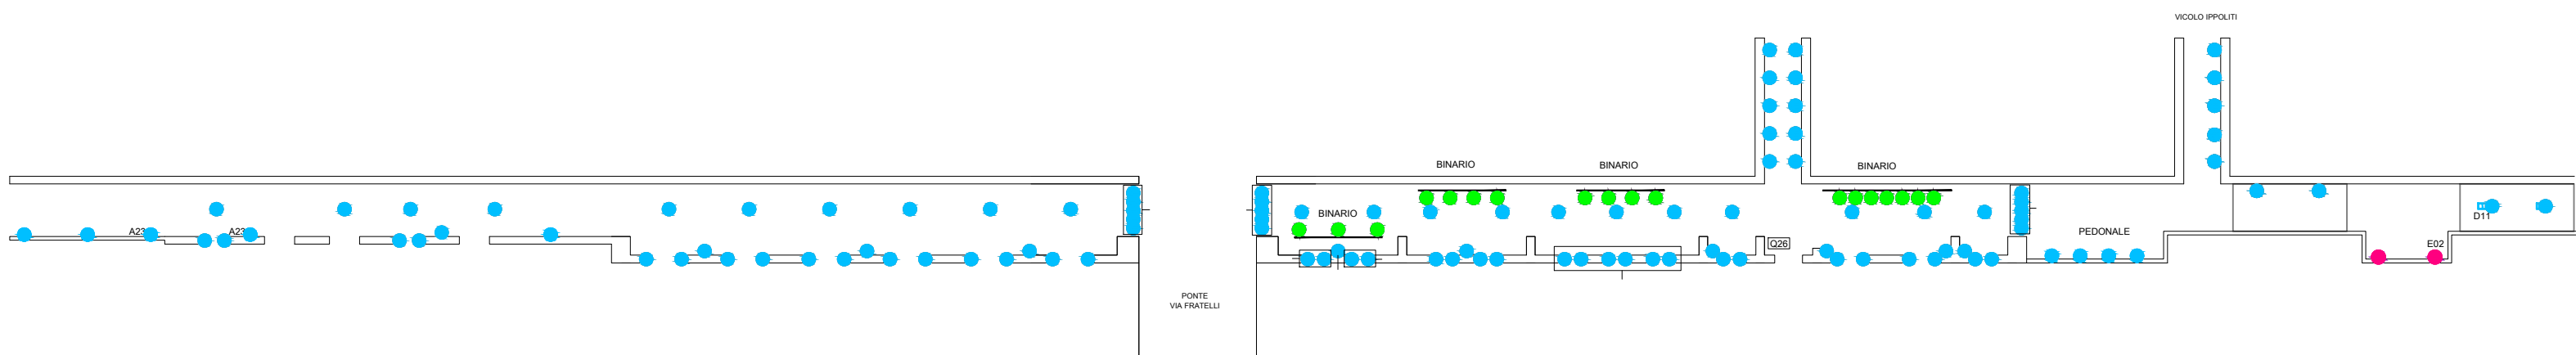



TAVOLA STATISTICA LAMPADE SELLA (scala 1:5000)

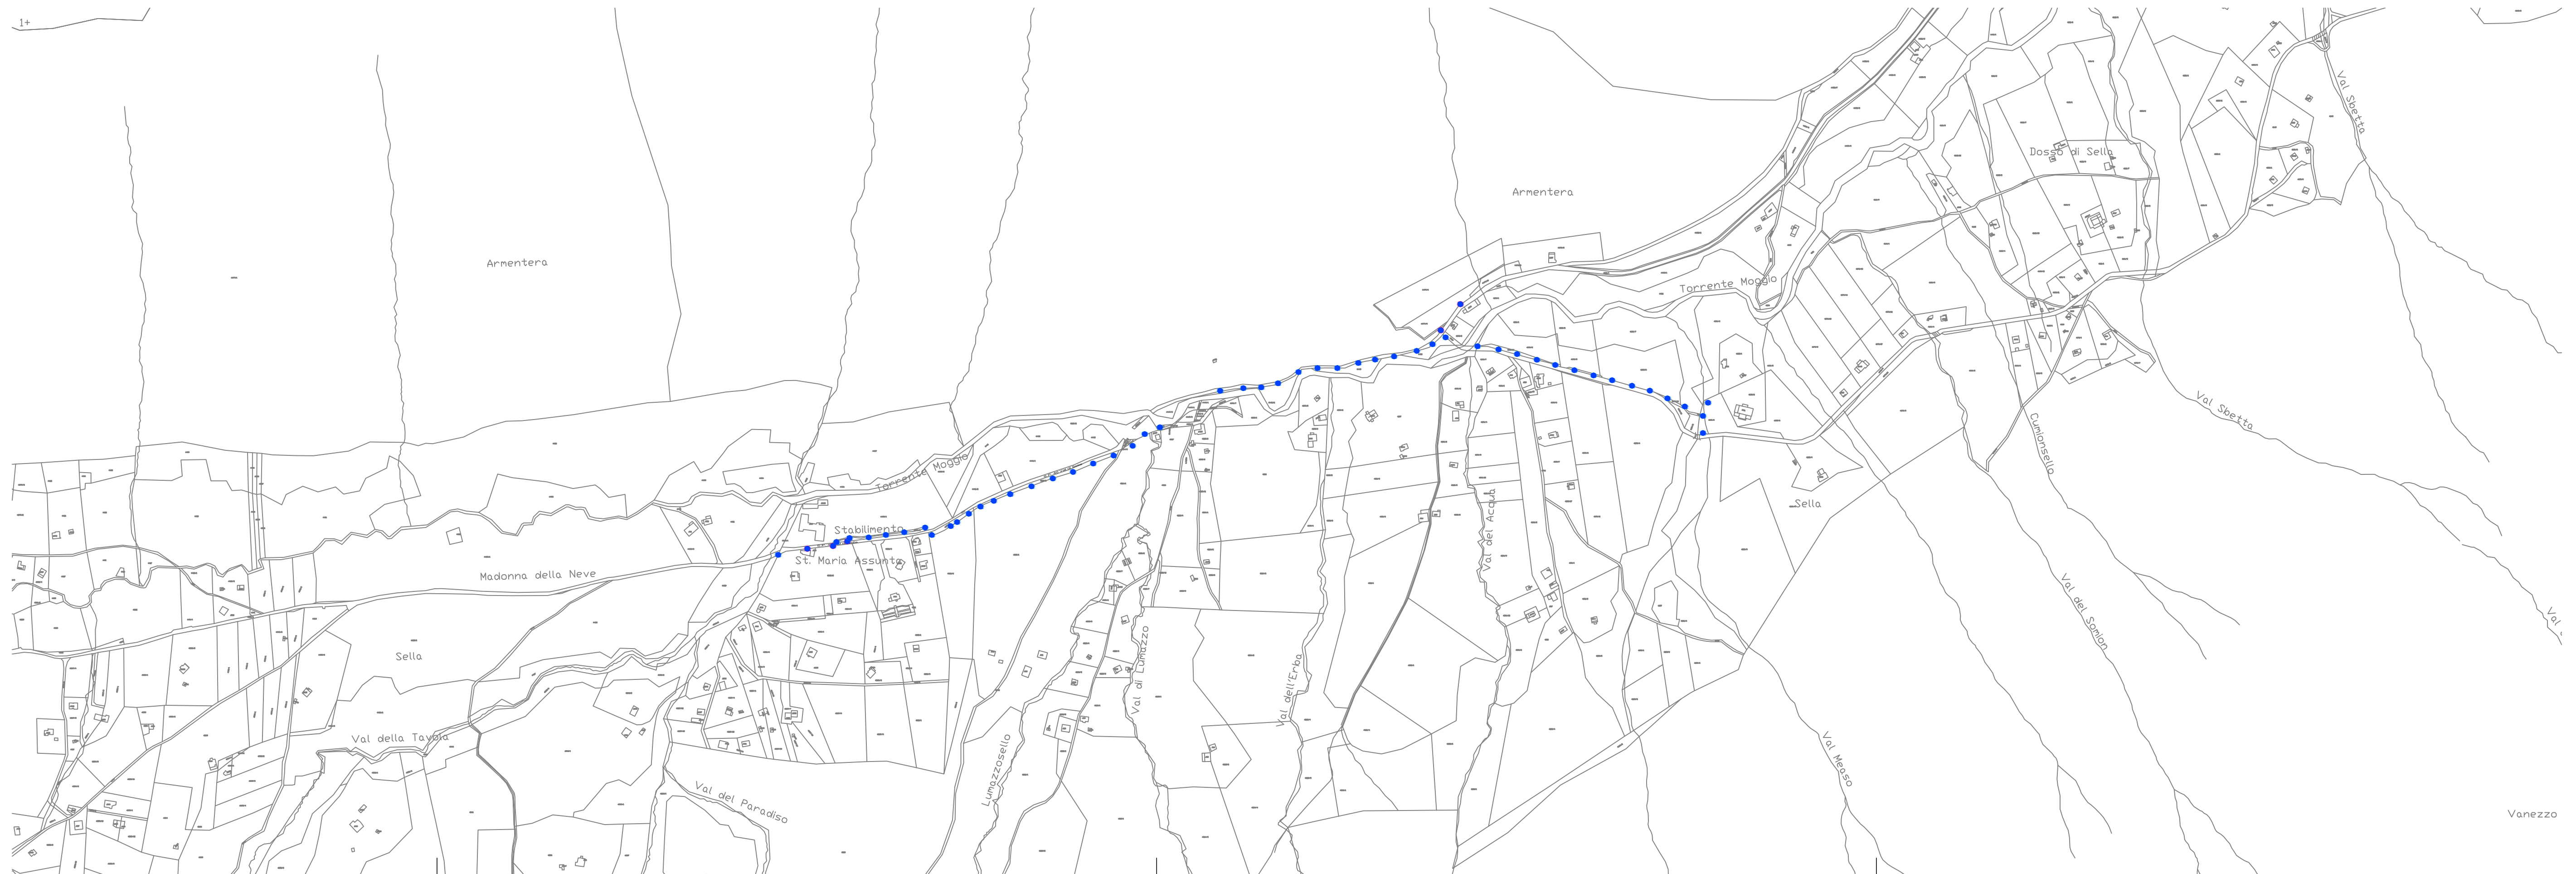


LEGENDA

LEGENDA		
SIMBOLO	DESCRIZIONE	QUANTITA'
	LAMPADA LED	158
	LAMPADA IODURI METALLICI	63
	LAMPADA FLUORESCENTE	51
	LAMPADA VAPORI DI MERCURIO	432
	LAMPADA SODIO ALTA PRESSIONE	988

ZONA INTERVENTO

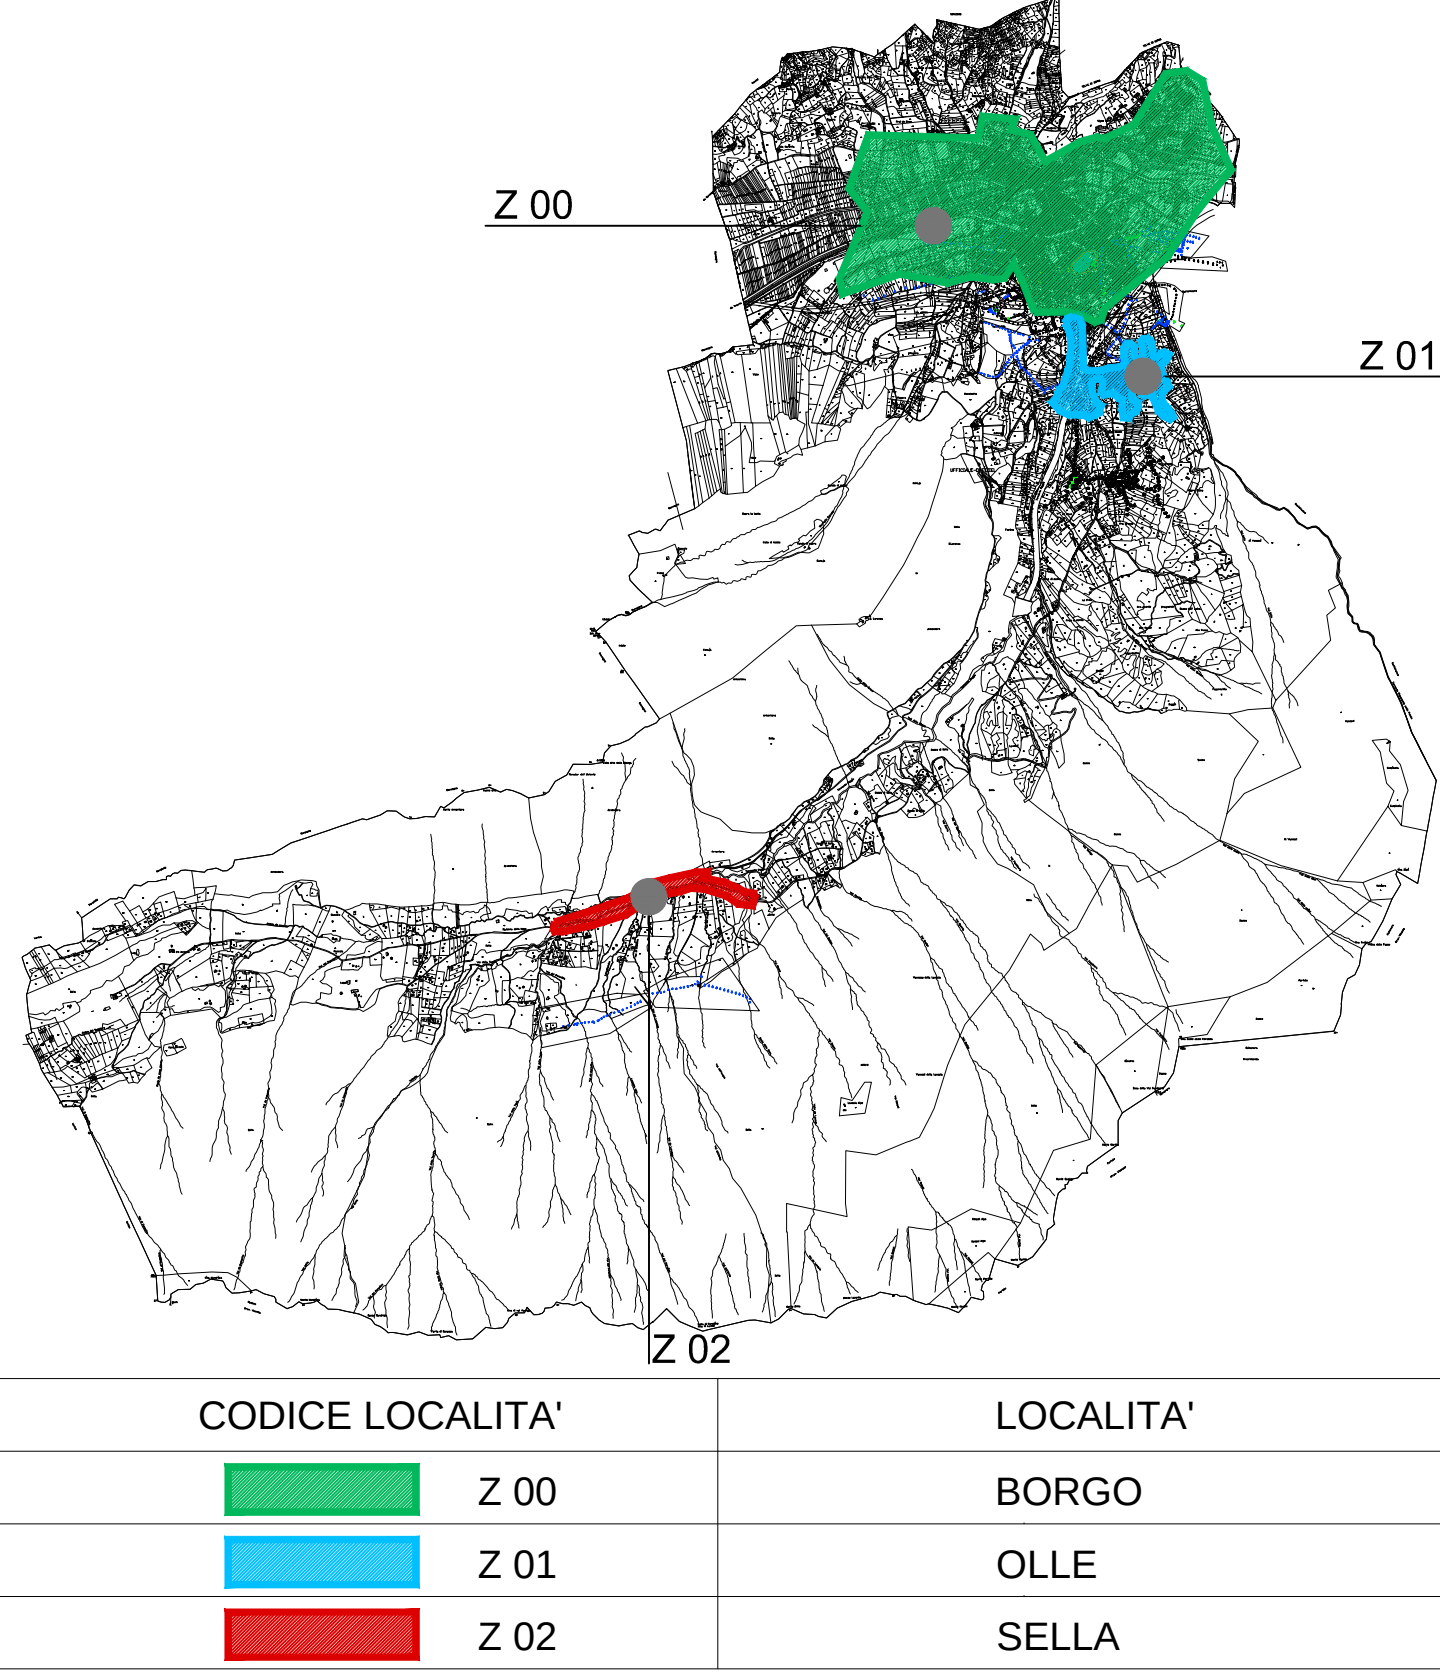

INDIVIDUAZIONE QUADRANTE TAVOLA GRAFICA

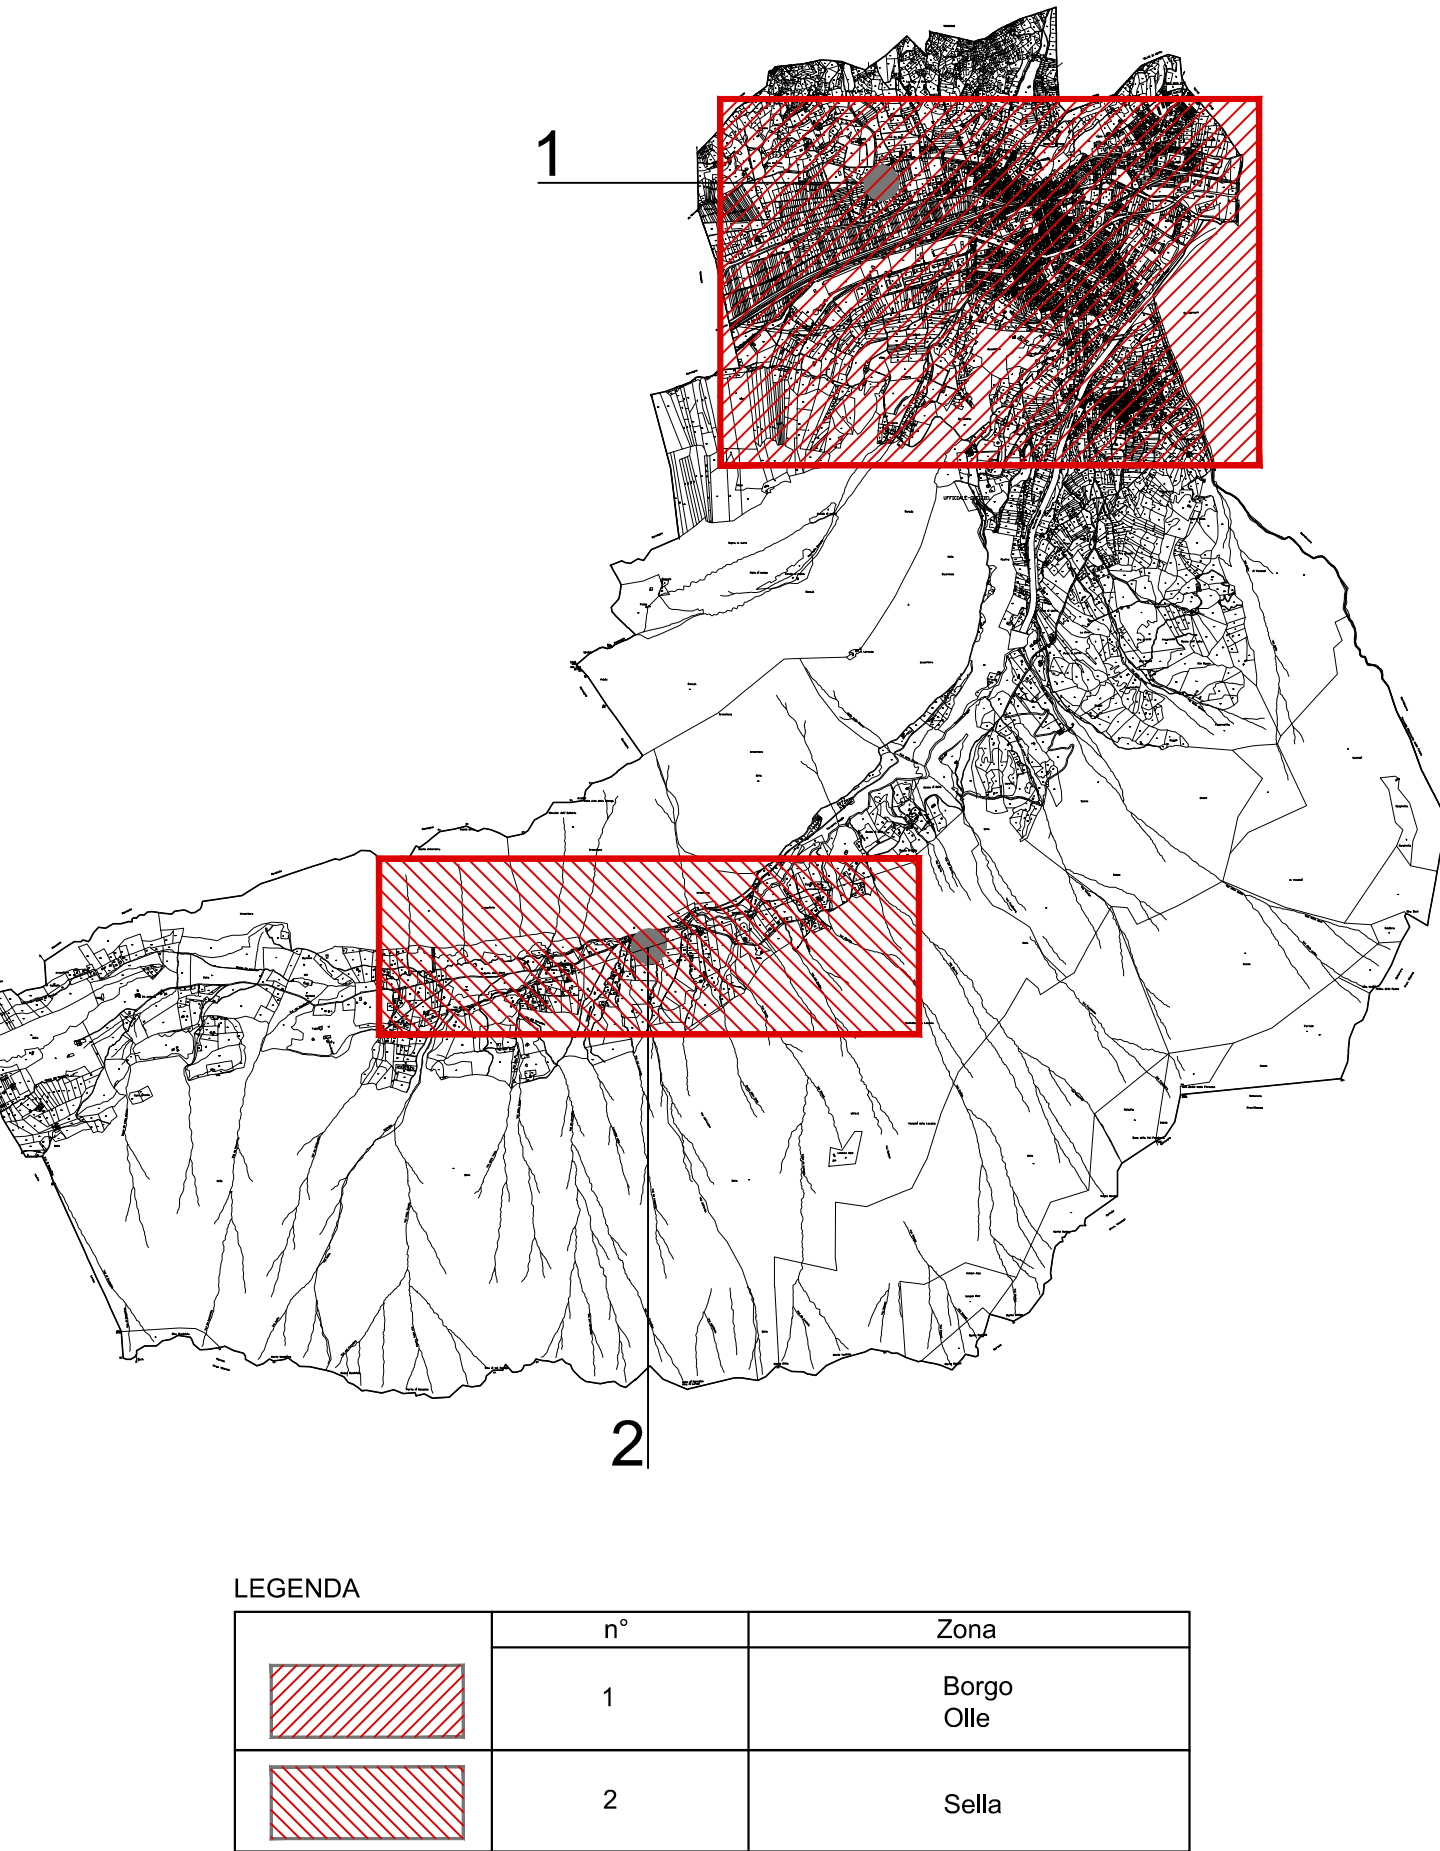

Viale Verona 190/14 38100 TRENTO
TEL. 0461/398143
FAX 0461/917401
E-MAIL info@stain-web.com

COMMITTENTE:

COMUNE DI BORGO

PROGETTO:

PRIC BORGO VALSUGANA
PIANO REGOLATORE ILLUMINAZIONE COMUNALE

FASE:

FASE I: RILIEVO STATO DI FATTO

TITOLO:

TAVOLA STATISTICA
TIPO SORGENTI LUMINOSE

ET01300E	1:5000	4362	ET	013	00	E
HOME DEL FILE	SCALA	COMMESSA	CODICE	NUMERO	REV.	DATA
5						
4						
3						
2						
1						

PROG.	M.B.	A.D.	A.D.	EMISSIONE	GIUGNO 2012		00	E
AGG.	DISEG.	CONT.	APPROV.	DESCRIZIONE	REVISIONE	DATA	REV.	DA

IL TECNICO:

ORDINE DEGLI INGEGNERI
DELLA PROVINCIA DI TRENTO
IVANO ZANCARLI
Ingegnere con autorizzazione all'esercizio professionale
iscritto al n° 1778 della sezione A degli Ingegneri

IL TECNICO:

COLLEGIO PERITI INDUSTRIALI
TRENTO
LUTERO MATTIOLI
per. ind. DANESI ANTONIO
ISCRIZIONE ALBO n° 1248

Non e' permesso consegnare a terzi o riprodurre questo documento, ne' utilizzarne il contenuto o renderlo comunque noto a terzi senza nostra esplicita autorizzazione. Ogni infrazione comporta il risarcimento dei danni subiti. E' fatta riserva di tutti i diritti derivanti da brevetti o modelli.