


DISTRIBUZIONE QUADRI ELETTRICI 1 (scala 1:2000)

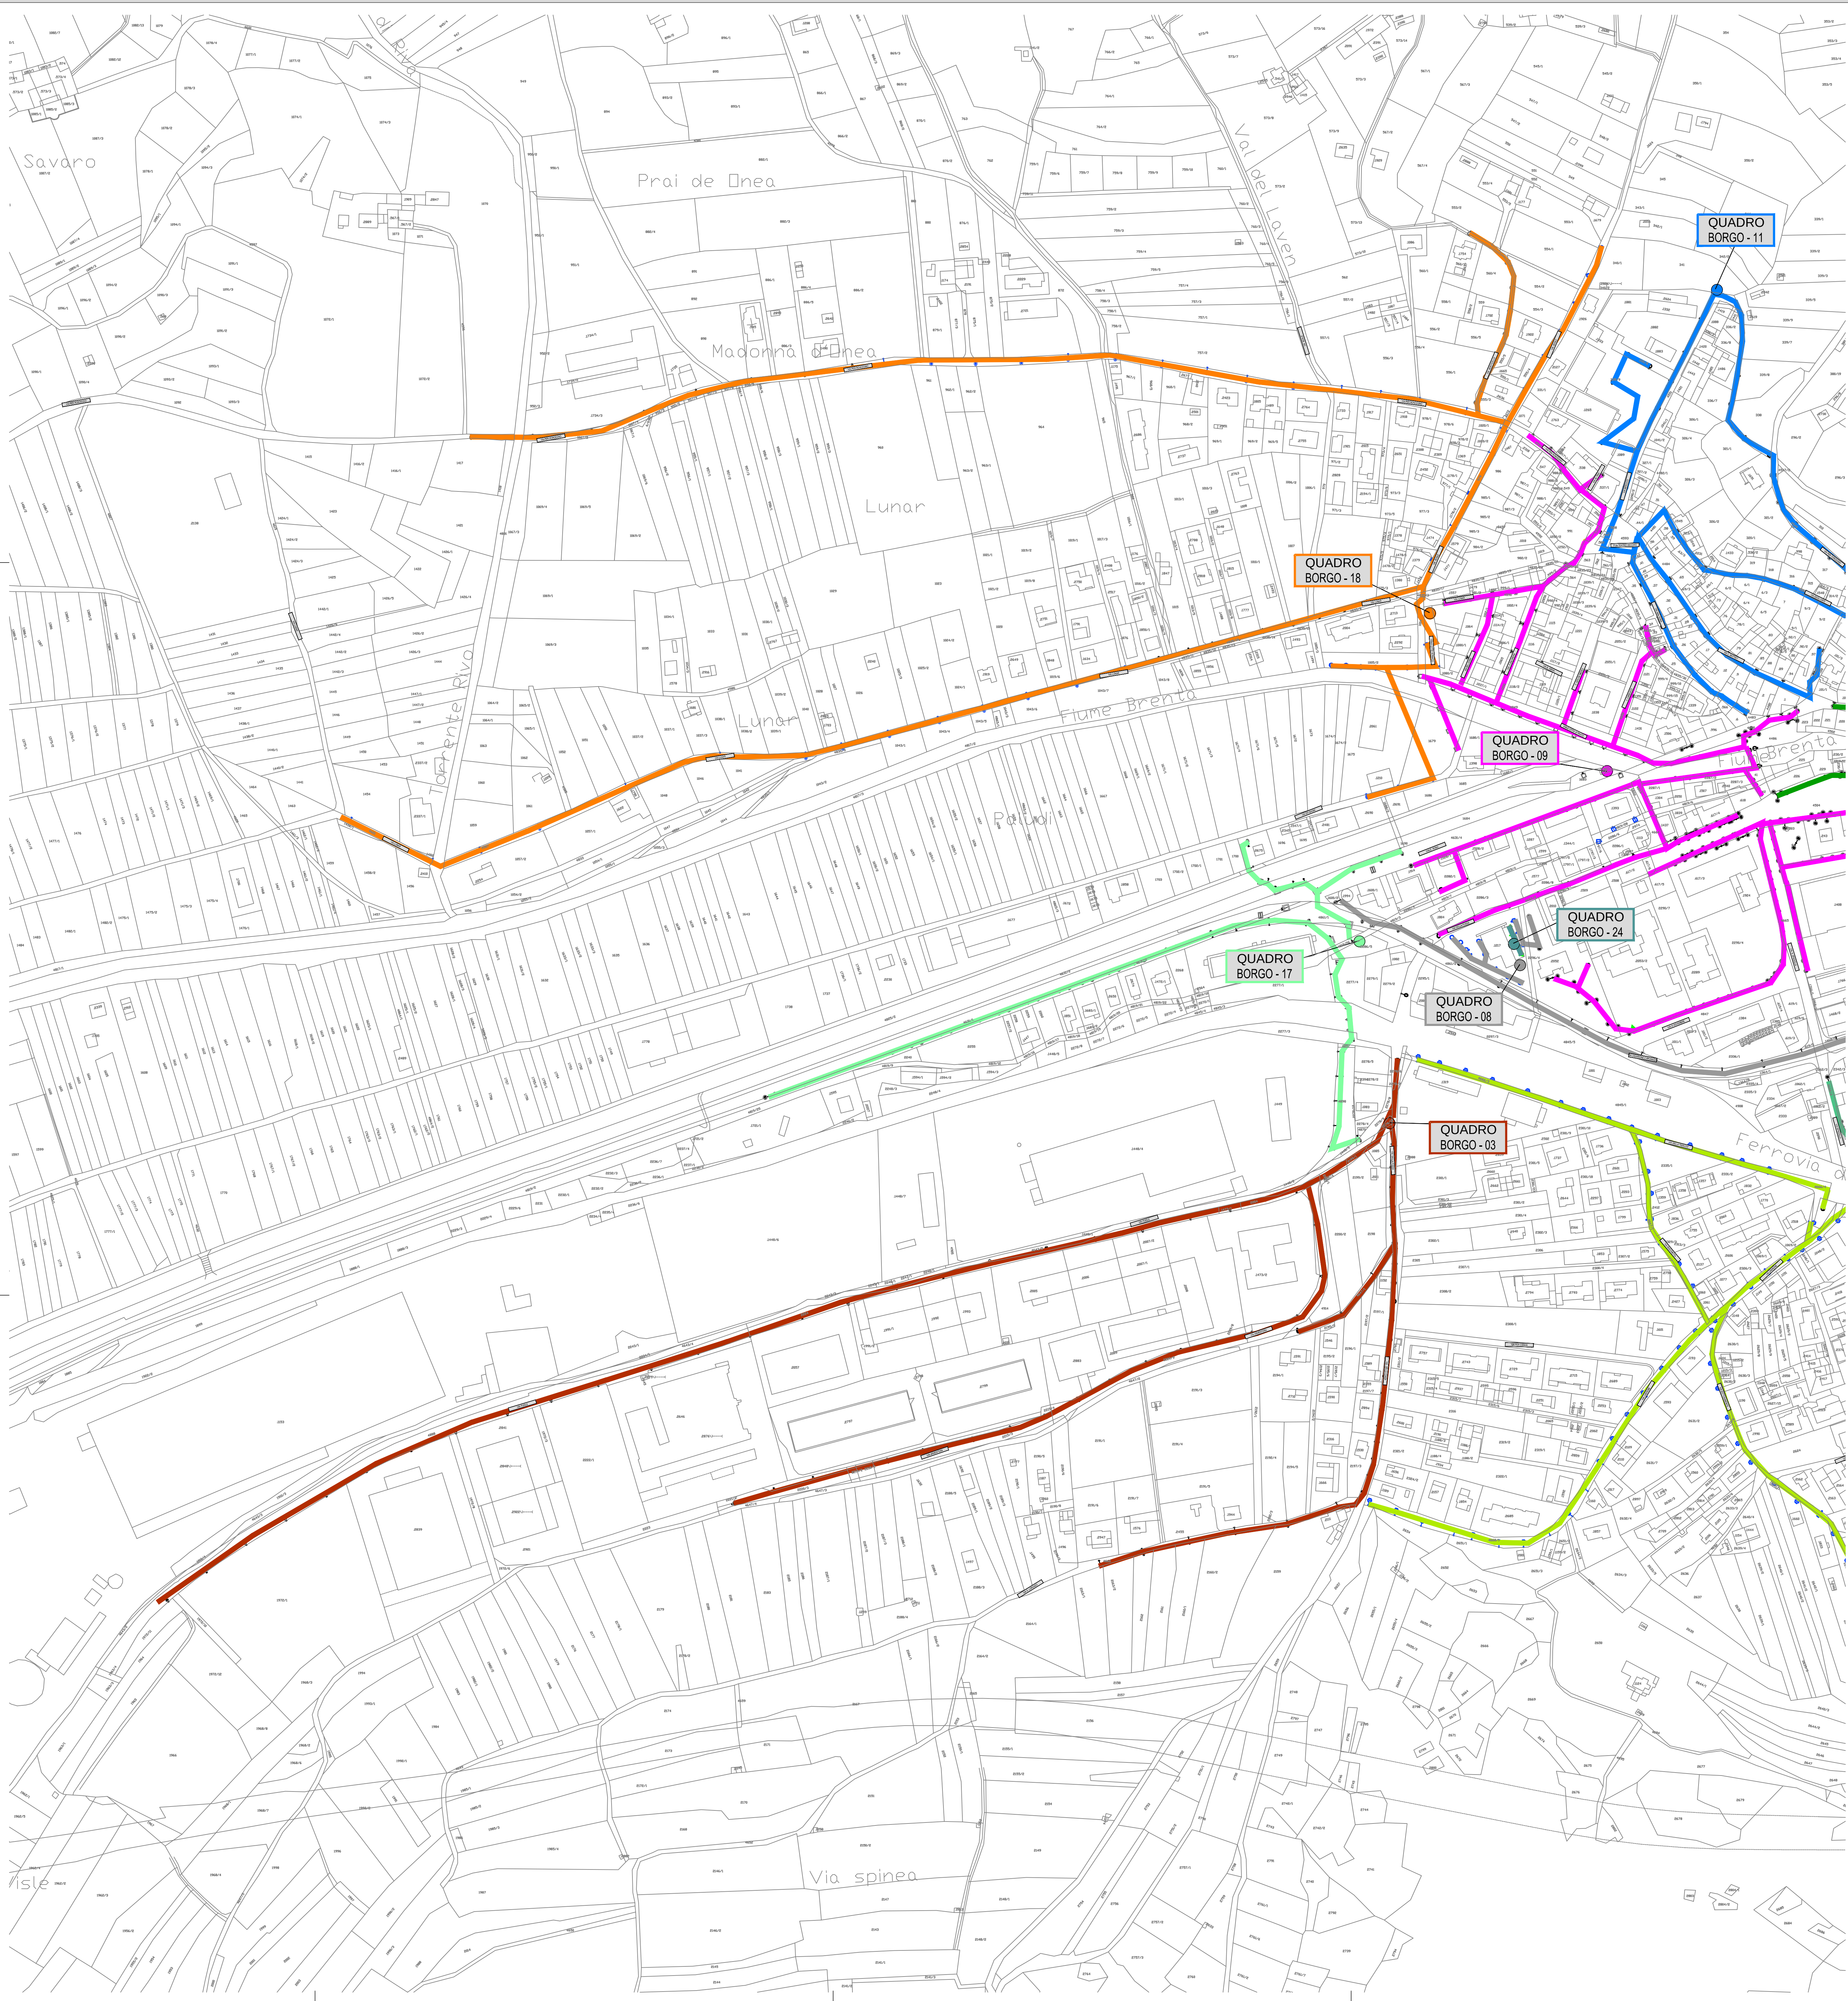


INDIVIDUAZIONE QUADRANTE TAVOLA GRAFICA



LEGENDA

LEGENDA						
SIMBOLO	DESCRIZIONE	TENSIONE QUADRO (V)	NUMERO UTENZA (POS)	POTENZA INSTANTANEA (kW)	POTENZA CONTRATTUALE (kW)	ZONA DI ALIMENTAZIONE
QUADRO BORG0-03	Quadro illuminazione pubblica zona 00 (Borgo, via Pustie - esterno)	400	17231600598671	7,69	7,50	
QUADRO BORG0-17	Quadro illuminazione pubblica zona 00 (Borgo, Rotatoria LIDL - esterno)	400	753802	10,81	15	
QUADRO BORG0-18	Quadro illuminazione pubblica zona 00 (Borgo, via Primo Boale - esterno)	400	748293	9,85	10	
QUADRO BORG0-24	Quadro illuminazione pubblica zona 00 (Borgo, Boccadorno - esterno)	230	---	1,15	1	

ZONA INTERVENTO

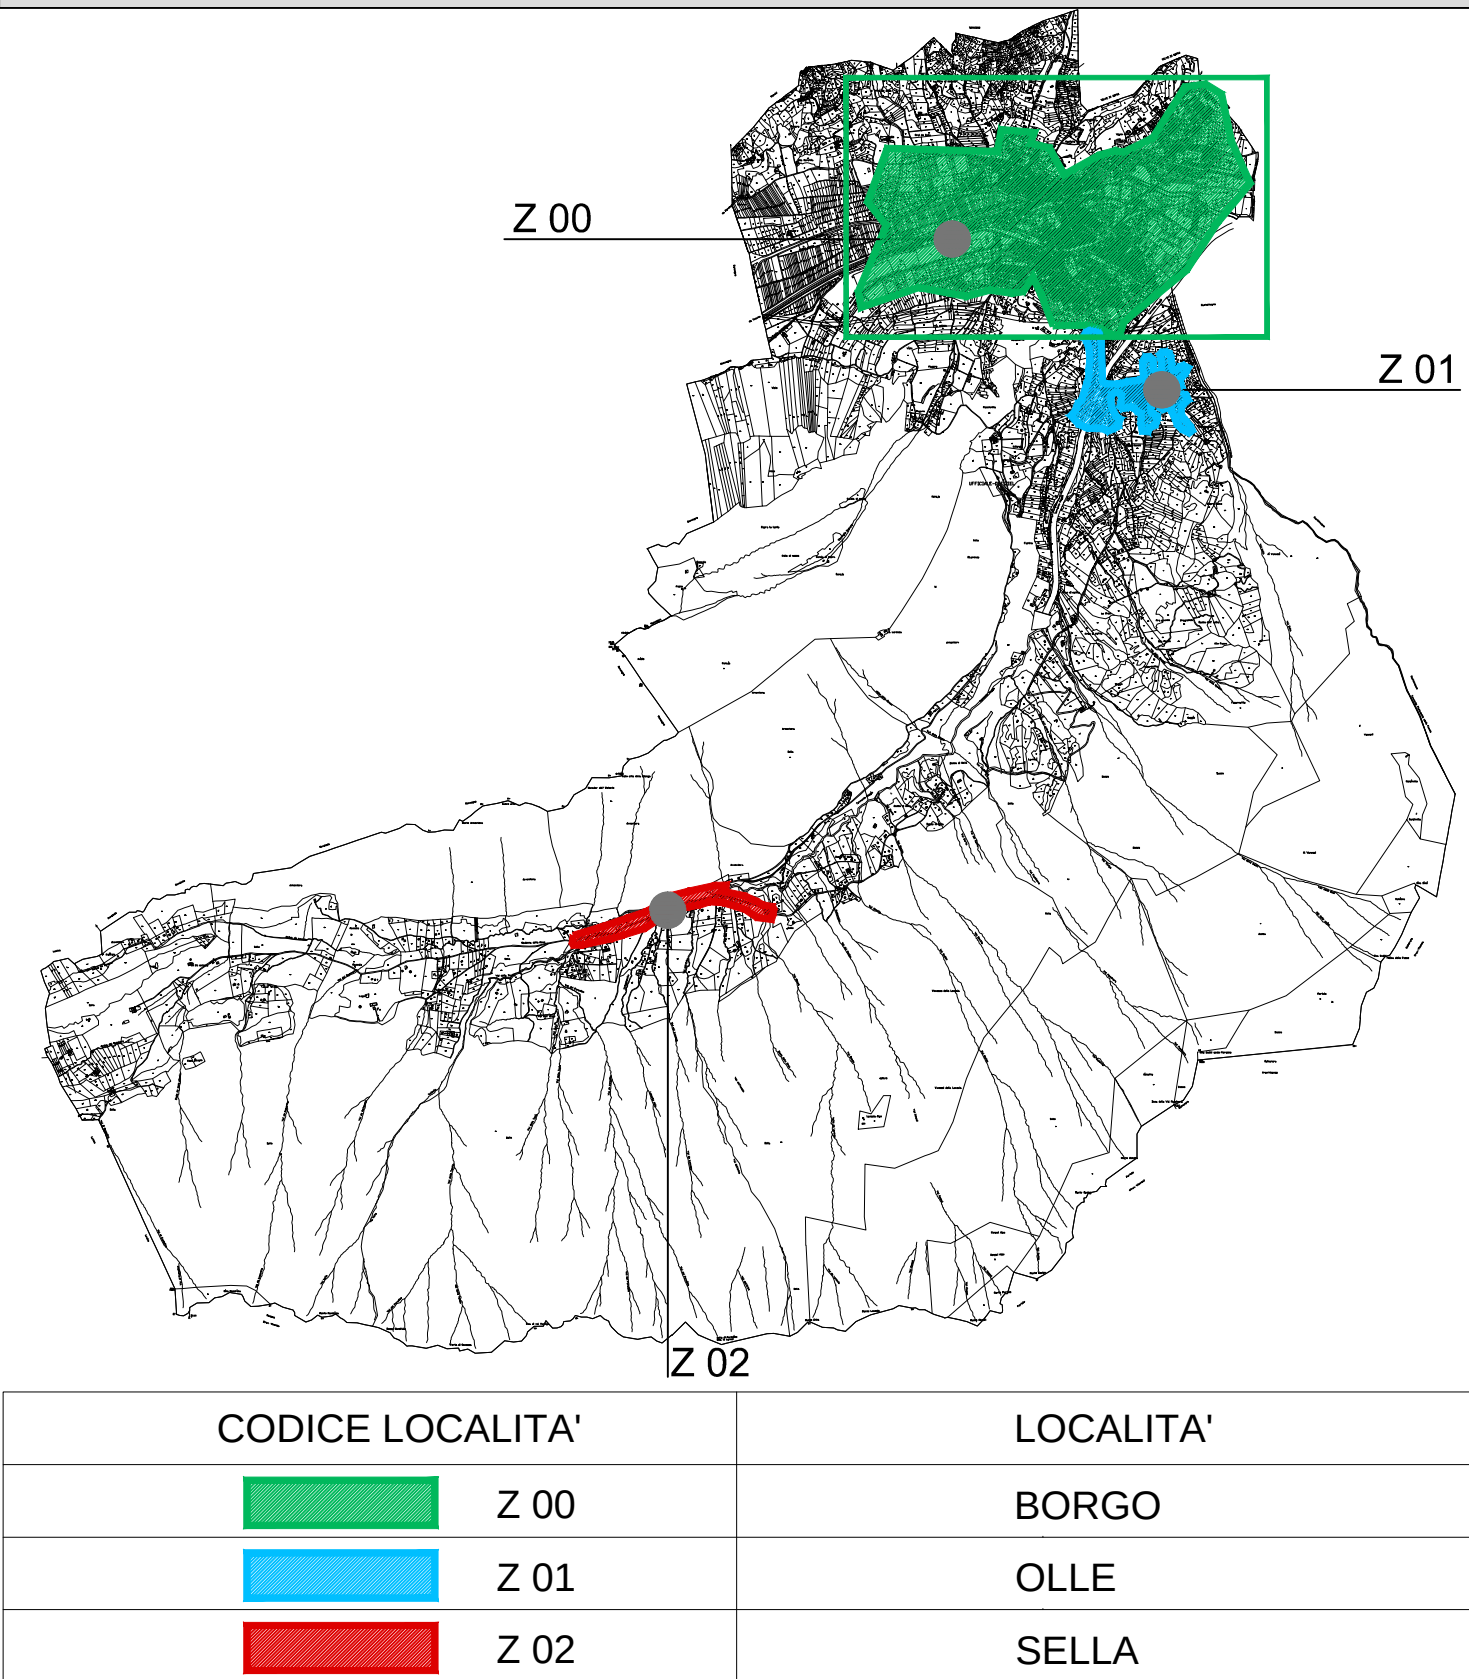

CODICE LOCALITA'	LOCALITA'
Z 00	BORG0
Z 01	OLLE
Z 02	SELLA

stain ENERGIE E SISTEMI S.p.A. The company for energy and systems SOG			
COMMITTENTE: COMUNE DI BORG0			
PROGETTO: PRIC BORG0 VALSUGANA PIANO REGOLATORE ILLUMINAZIONE COMUNALE			
FASE: FASE I: RILIEVO STATO DI FATTO			
TITOLO: DISTRIBUZIONE QUADRI ELETTRICI 1			
ET01600E	1:2000	4362	ET 016 00 E
NOME DEL FILE	SCALA	CONMESSA	CODICE NUMERO REV. PAG.
5			
4			
3			
2			
1			
PROG.	M.B.	A.D.	A.D.
ACQ.	DESIGN.	CONTR.	APPROV.
EMISSIONE			GIUGNO 2012 00 E
DESCRIZIONE REVISIONE			DATA REV. EM.
IL TECNICO: ORDINE DEGLI INGEGNERI DELLA PROVINCIA DI TRENTO IV0 ZANCARLI Ingegnere civile e ambientale, illuminazione e distribuzione Iscritto al n° 1378 Albo - Sezione A degli Ingegneri		IL TECNICO: COLLEGIO PERITI INDUSTRIALI TRENTO SETTORE ELETTRICO per. ind. DANESI ANTONIO ISCRIZIONE ALBO N° 1248	
Non è permesso consegnare a terzi o riprodurre questo documento, né utilizzarne il contenuto o renderlo comunque noto a terzi senza nostra esplicita autorizzazione. Ogni infrazione comporta il risarcimento dei danni subiti. © Tutta riserva di tutti i diritti derivanti da brevetti o modelli.			