




DISTRIBUZIONE QUADRI ELETTRICI 3 (scala 1:2000)

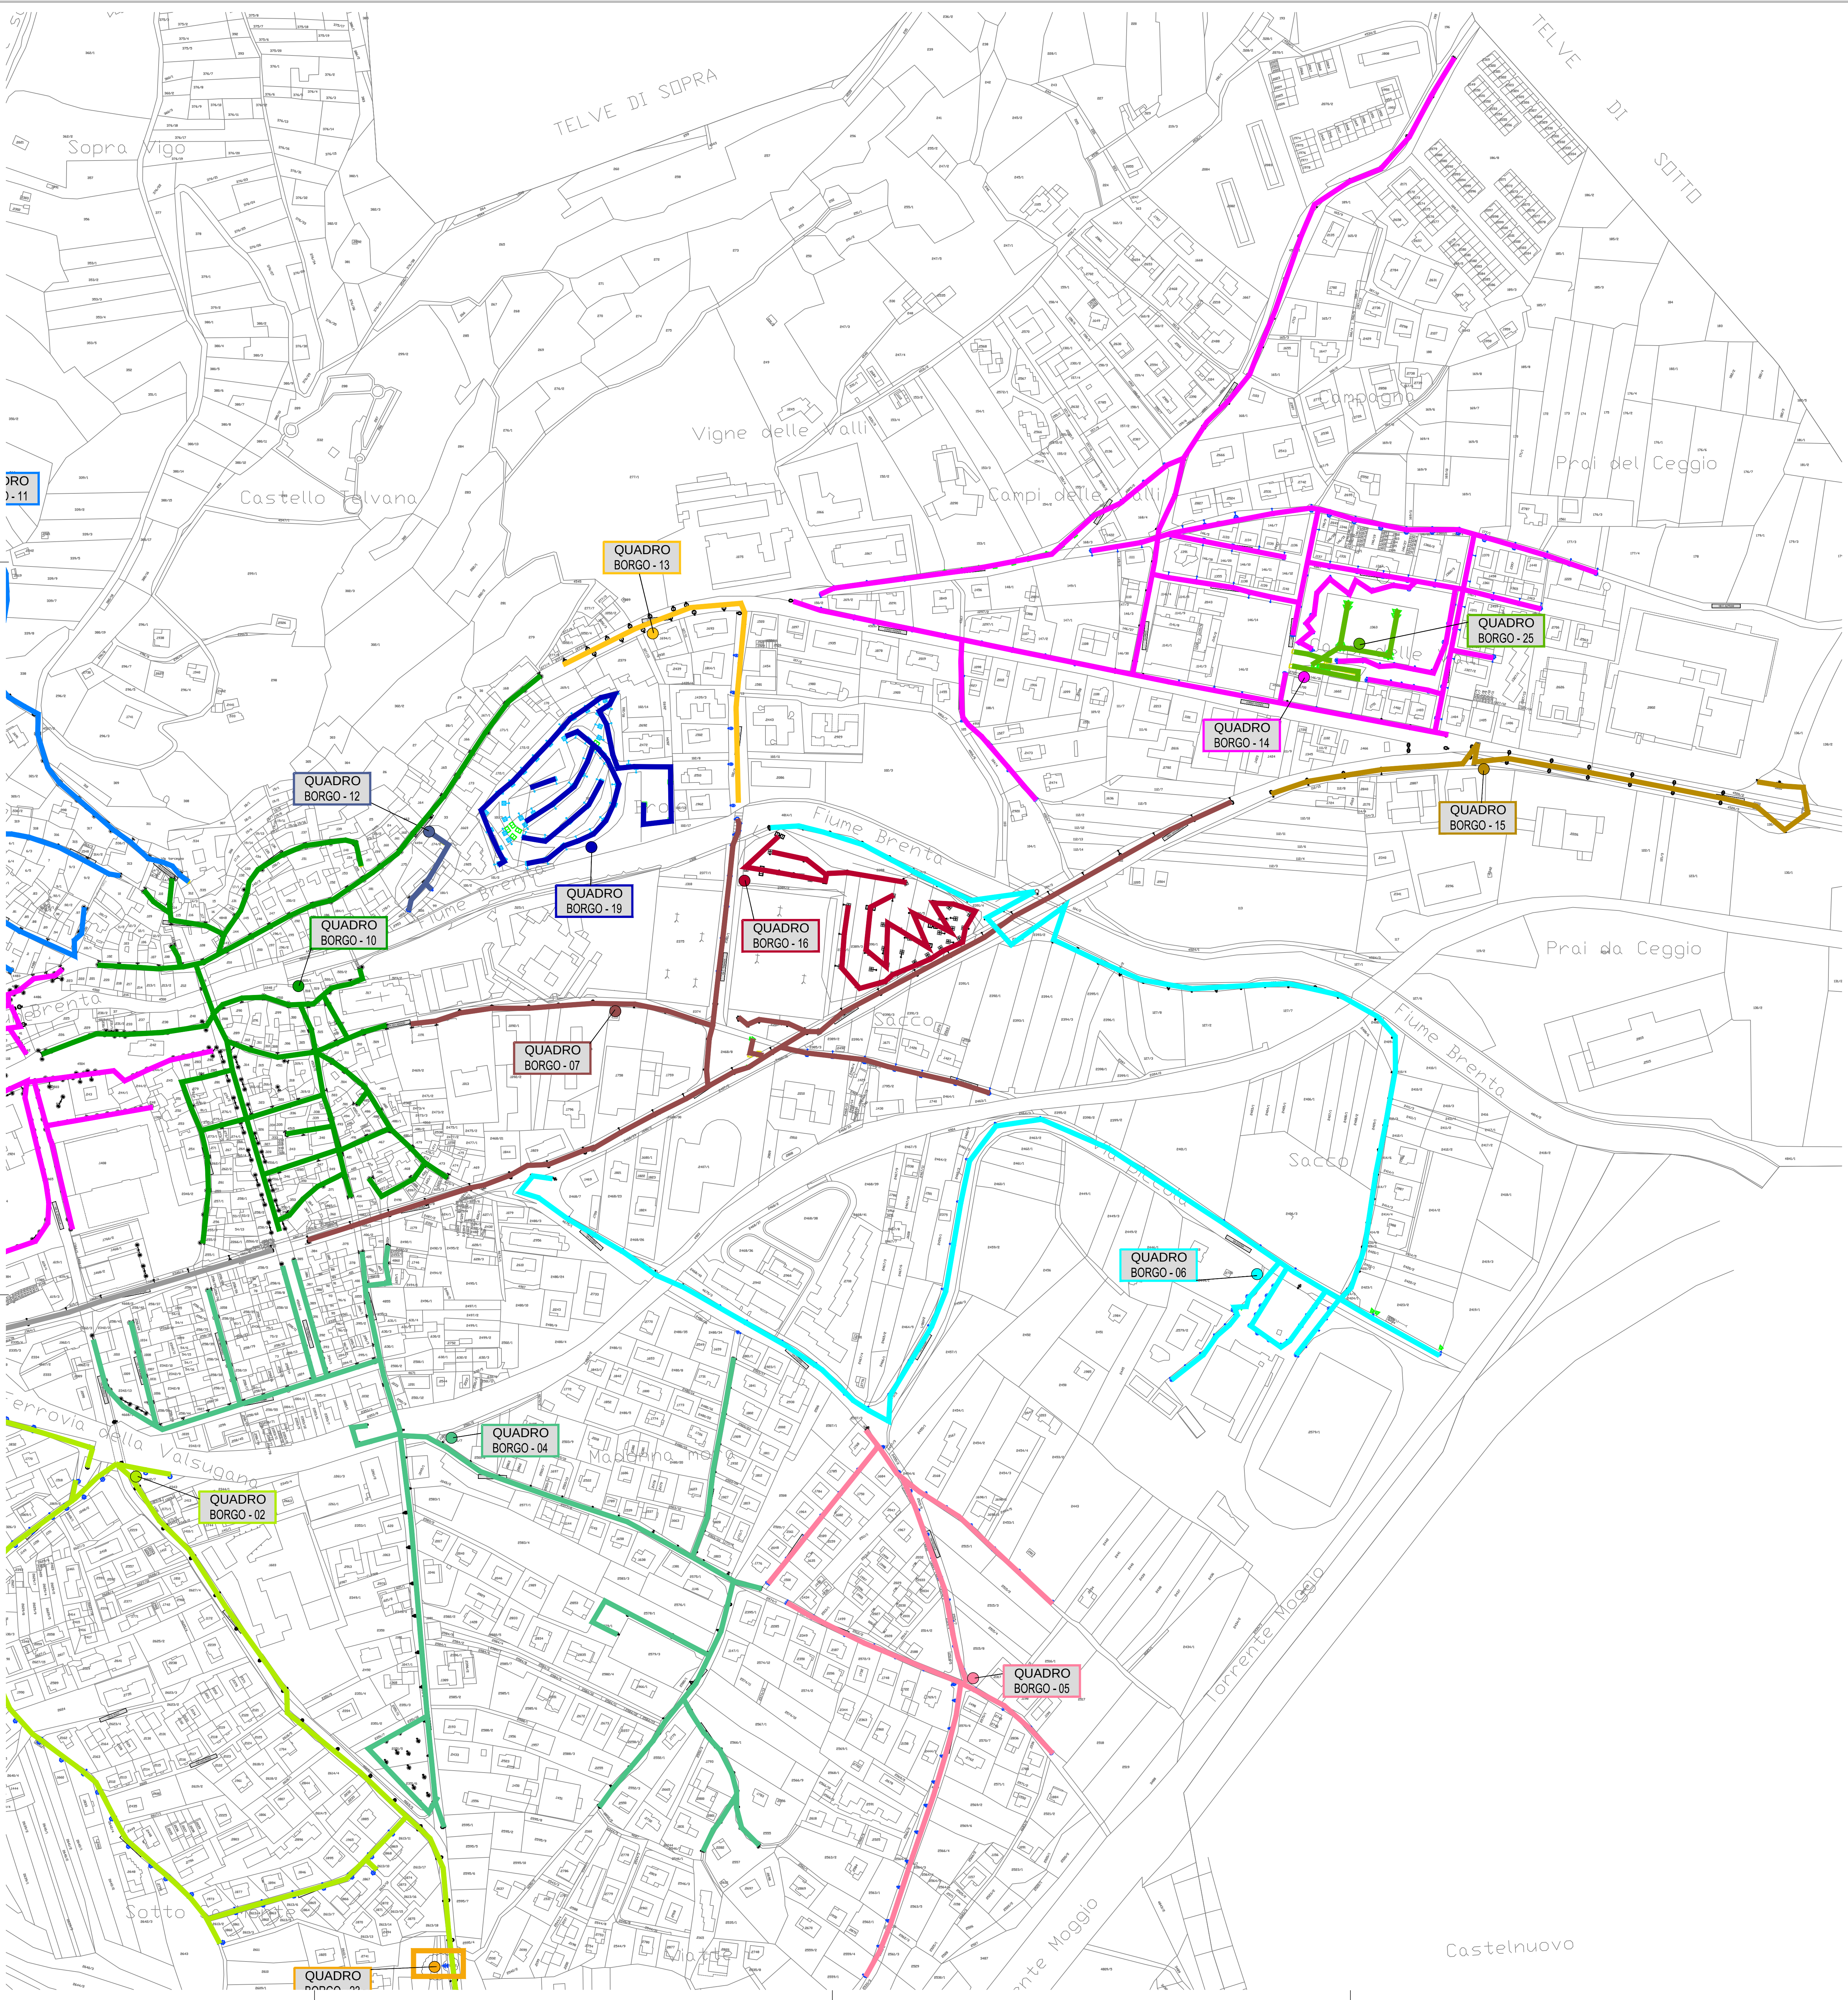

INDIVIDUAZIONE QUADRANTE TAVOLA GRAFICA

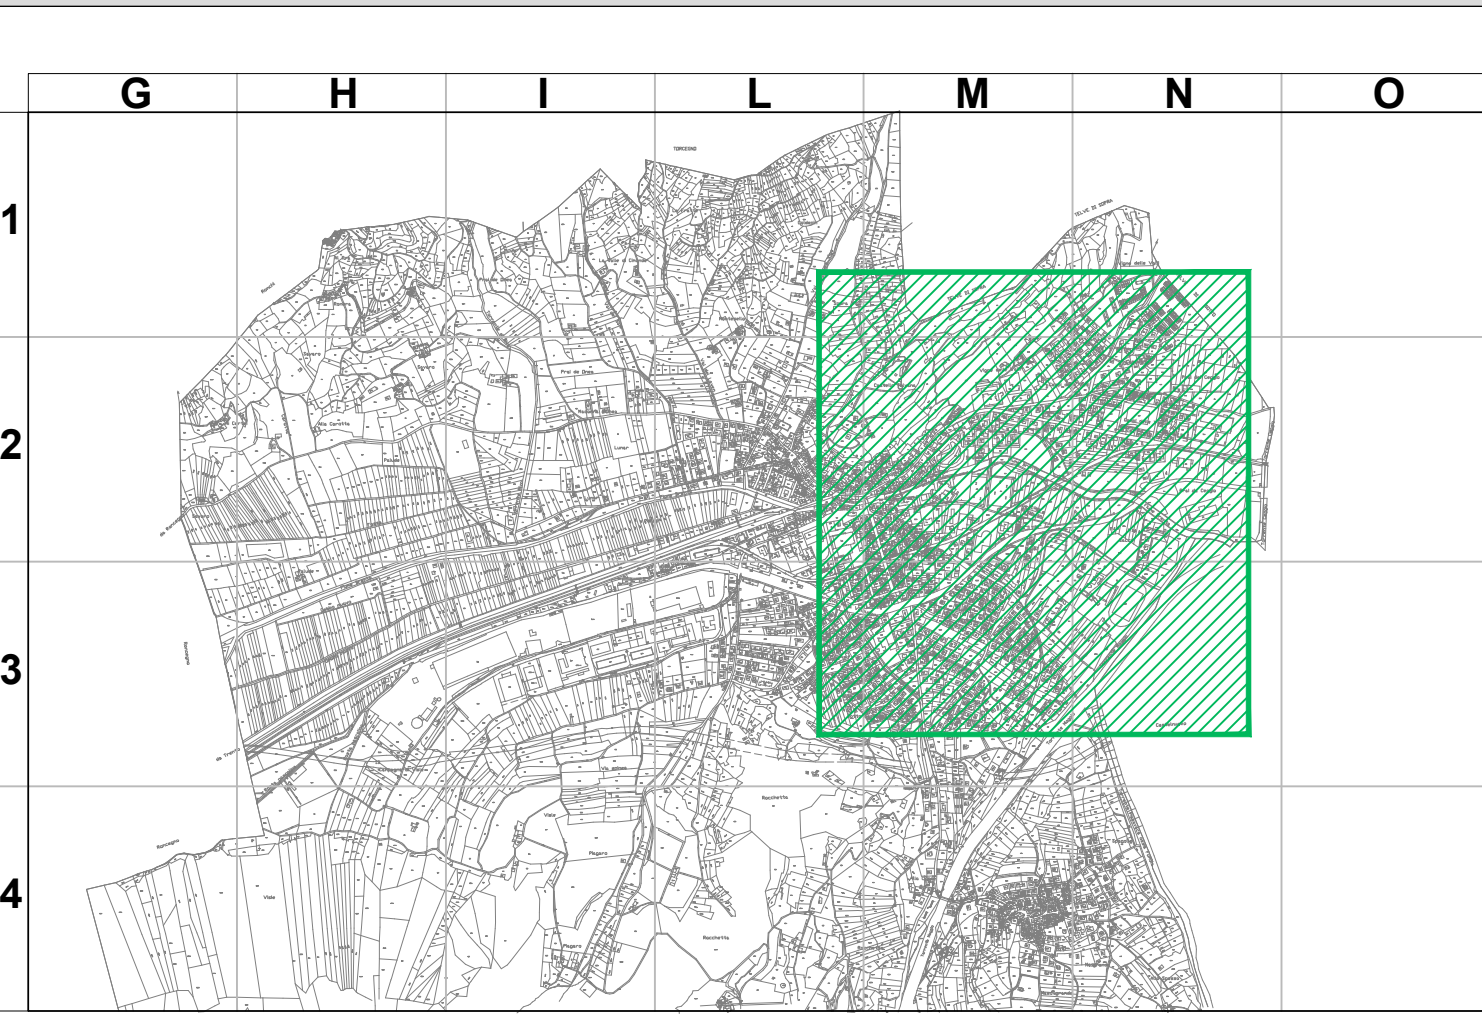

ZONA INTERVENTO

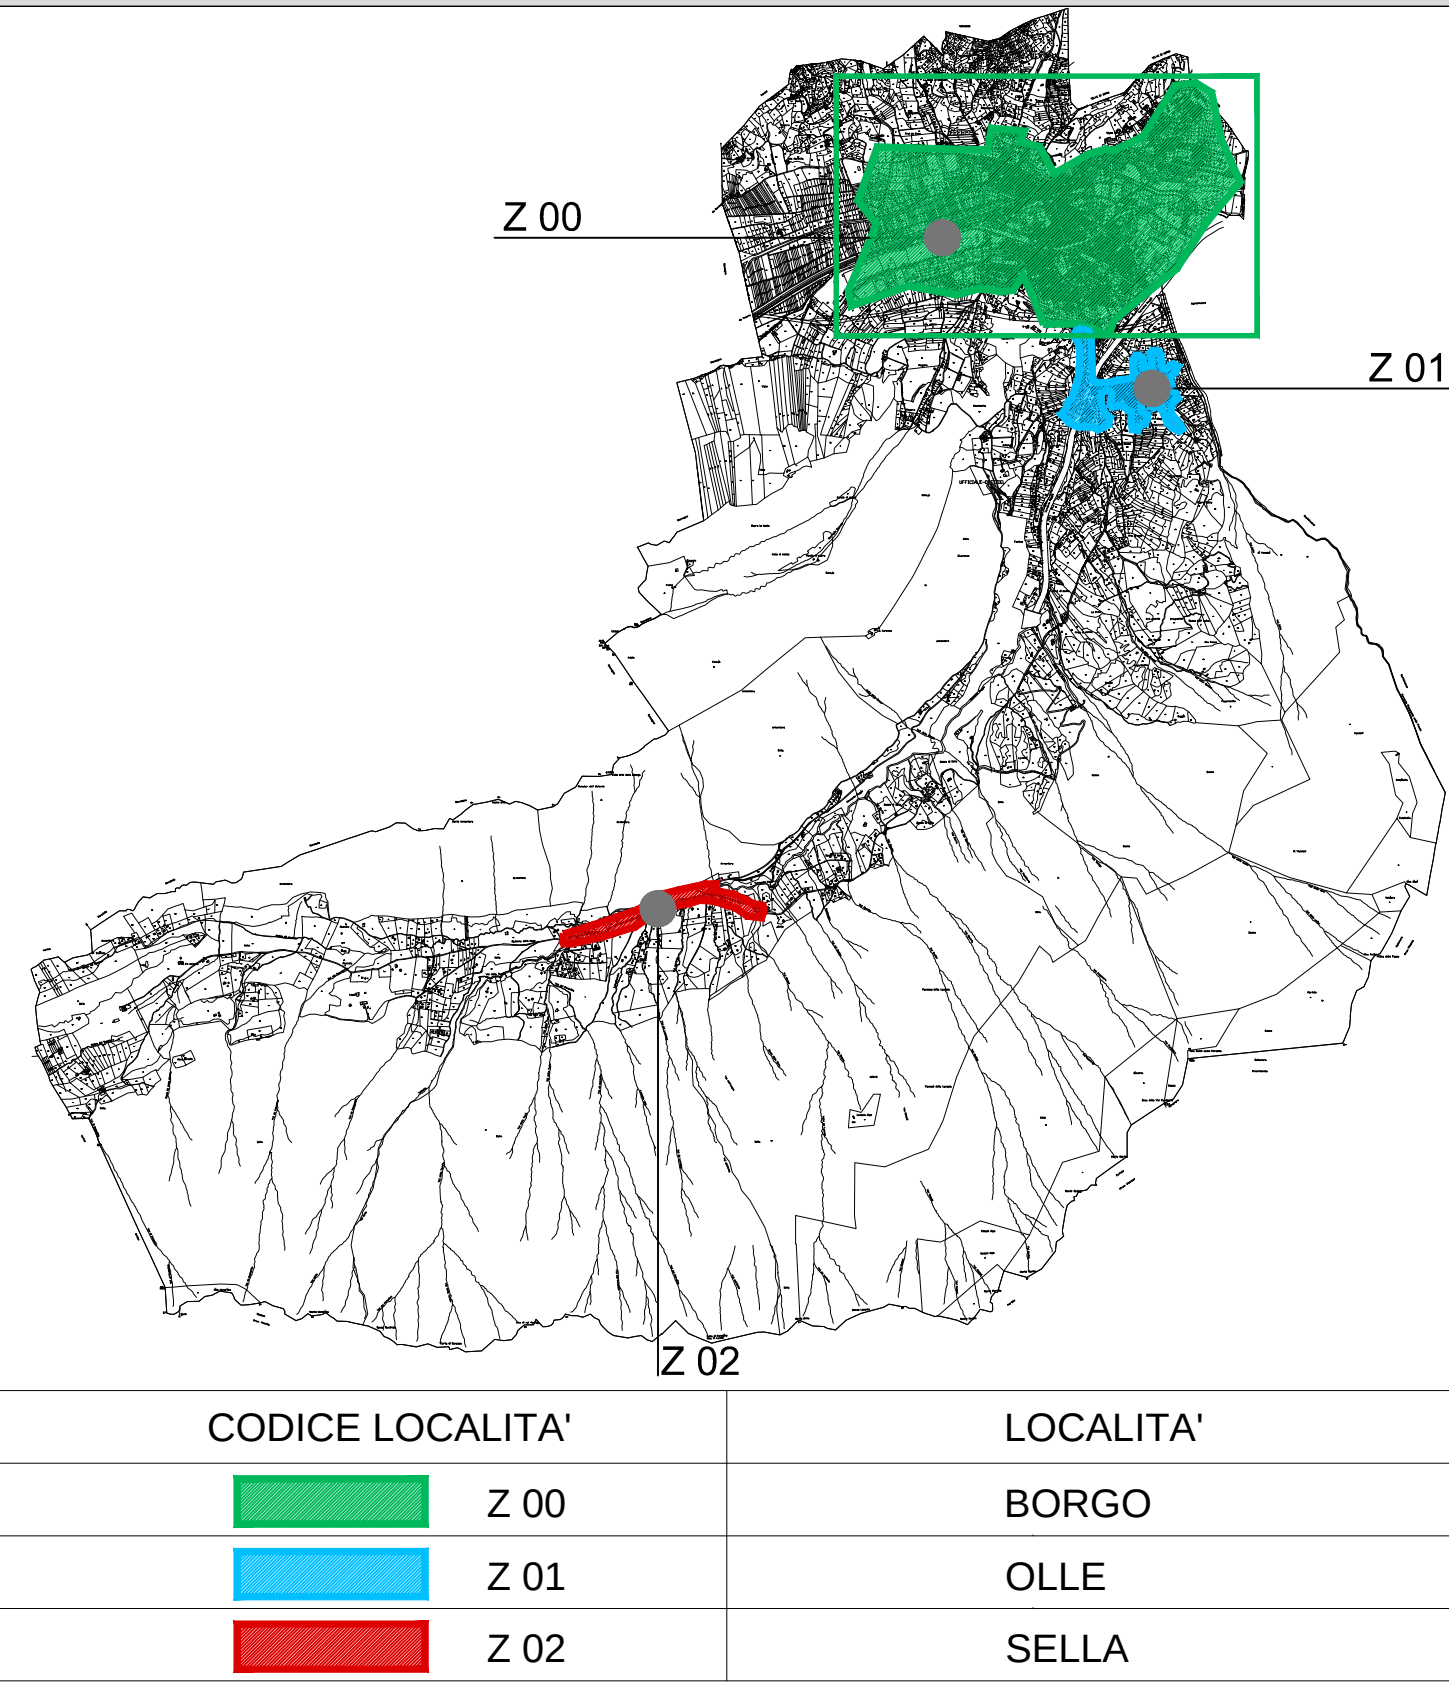

LEGENDA

LEGENDA						
SIMBOLO	DESCRIZIONE	TENSIONE QUADRO (V)	NUMERO UTENZA (POT)	POTENZA INSTANTANEA (kW)	POTENZA CONTRATTUALE (kW)	ZONA DI ALIMENTAZIONE
QUADRO BORGO - 04	Quadro illuminazione pubblica zona 00 (Borgo, via Fornaci - esterno)	400	0974E5B2416140842	12,63	15	Z 00
QUADRO BORGO - 06	Quadro illuminazione pubblica zona 00 (Borgo, via Piccola - esterno)	---	IT221E00598897	4,52	6	Z 01
QUADRO BORGO - 08	Quadro illuminazione pubblica zona 00 (Borgo, via Gozzier - esterno)	400	IT221E00598898	14,07	8	Z 01
QUADRO BORGO - 07	Quadro illuminazione pubblica zona 00 (Borgo, via 24 maggio - esterno)	400	598793	9,17	9	Z 02
QUADRO BORGO - 10	Quadro illuminazione pubblica zona 00 (Borgo, via Prati Marzco - esterno)	400	IT221E00598837	15,67	25	Z 00
QUADRO BORGO - 12	Quadro illuminazione pubblica zona 00 (Borgo, Piazzetta Ceschi - esterno)	230	598574	0,51	2	Z 00
QUADRO BORGO - 13	Quadro illuminazione pubblica zona 00 (Borgo, Corso Vicenza - esterno)	230	IT221E00599111	2,66	3	Z 00
QUADRO BORGO - 14	Quadro illuminazione pubblica zona 00 (Borgo, via Ambrosi - esterno)	---	---	20,80	15	Z 01
QUADRO BORGO - 15	Quadro illuminazione pubblica zona 00 (Borgo, via Giovannetta - esterno)	400	IT221E00599134	6,01	17	Z 00
QUADRO BORGO - 16	Quadro illuminazione pubblica zona 00 (Borgo, via Temenza - esterno)	400	801300	3,65	6	Z 02
QUADRO BORGO - 19	Quadro illuminazione pubblica zona 00 (Borgo, Parco della Pace - esterno)	---	---	1,86	---	Z 00
QUADRO BORGO - 25	Quadro illuminazione pubblica zona 00 (Borgo, Campo sportivo Vals - esterno)	400	598451	36,80	50	Z 00

stain

Engineering & Design S.p.A.

ADDERITA' CON ISO 9001
QUALITA' CERTIFICATA DA
L'UNIVERSITA' DEL SALENTO

COMMITTENTE:

COMUNE DI BORGO

PROGETTO:

PRIC BORGO VALSUGANA
PIANO REGOLATORE ILLUMINAZIONE COMUNALE

FASE:

FASE I: RILIEVO STATO DI FATTO

TITOLO:

DISTRIBUZIONE
QUADRI ELETTRICI 3

ET01800E

1:2000

4362

ET 018 00 E

HOME DEL FILE

SCALA

COMMESSA

CODICE

NUMERO

REV

DATA

PROG.

DESIGN

CONTR.

APPROV.

EMISSIONE

DESCRIZIONE

REVISIONE

GIUGNO 2012

00

00

IL TECNICO:

ORDINE DEGLI INGEGNERI
DELLA PROVINCIA DI TRENTO
IVANO ZANCARLI
Ingegnere con autorizzazione, iscrizione e abilitazione
Iscritto al n° 1778 Albo - Sezione A (ingegneri)

IL TECNICO:

COLLEGIO PERITI INDUSTRIALI
TRENTO
SETORE ELETTRICO
Ing. DANESI ANTONIO
Iscritto all'Albo n° 1248

Non e' permesso consegnare a terzi o riprodurre questo documento, ne' utilizzarne il contenuto o renderlo comunque noto a terzi senza nostra
esplicita autorizzazione. Ogni infrazione comporta il risarcimento dei danni subiti. E' fatta riserva di tutti i diritti derivanti da brevetti o modelli.