



RILIEVO DI DETTAGLIO - BORGO 4 (scala 1:1000)

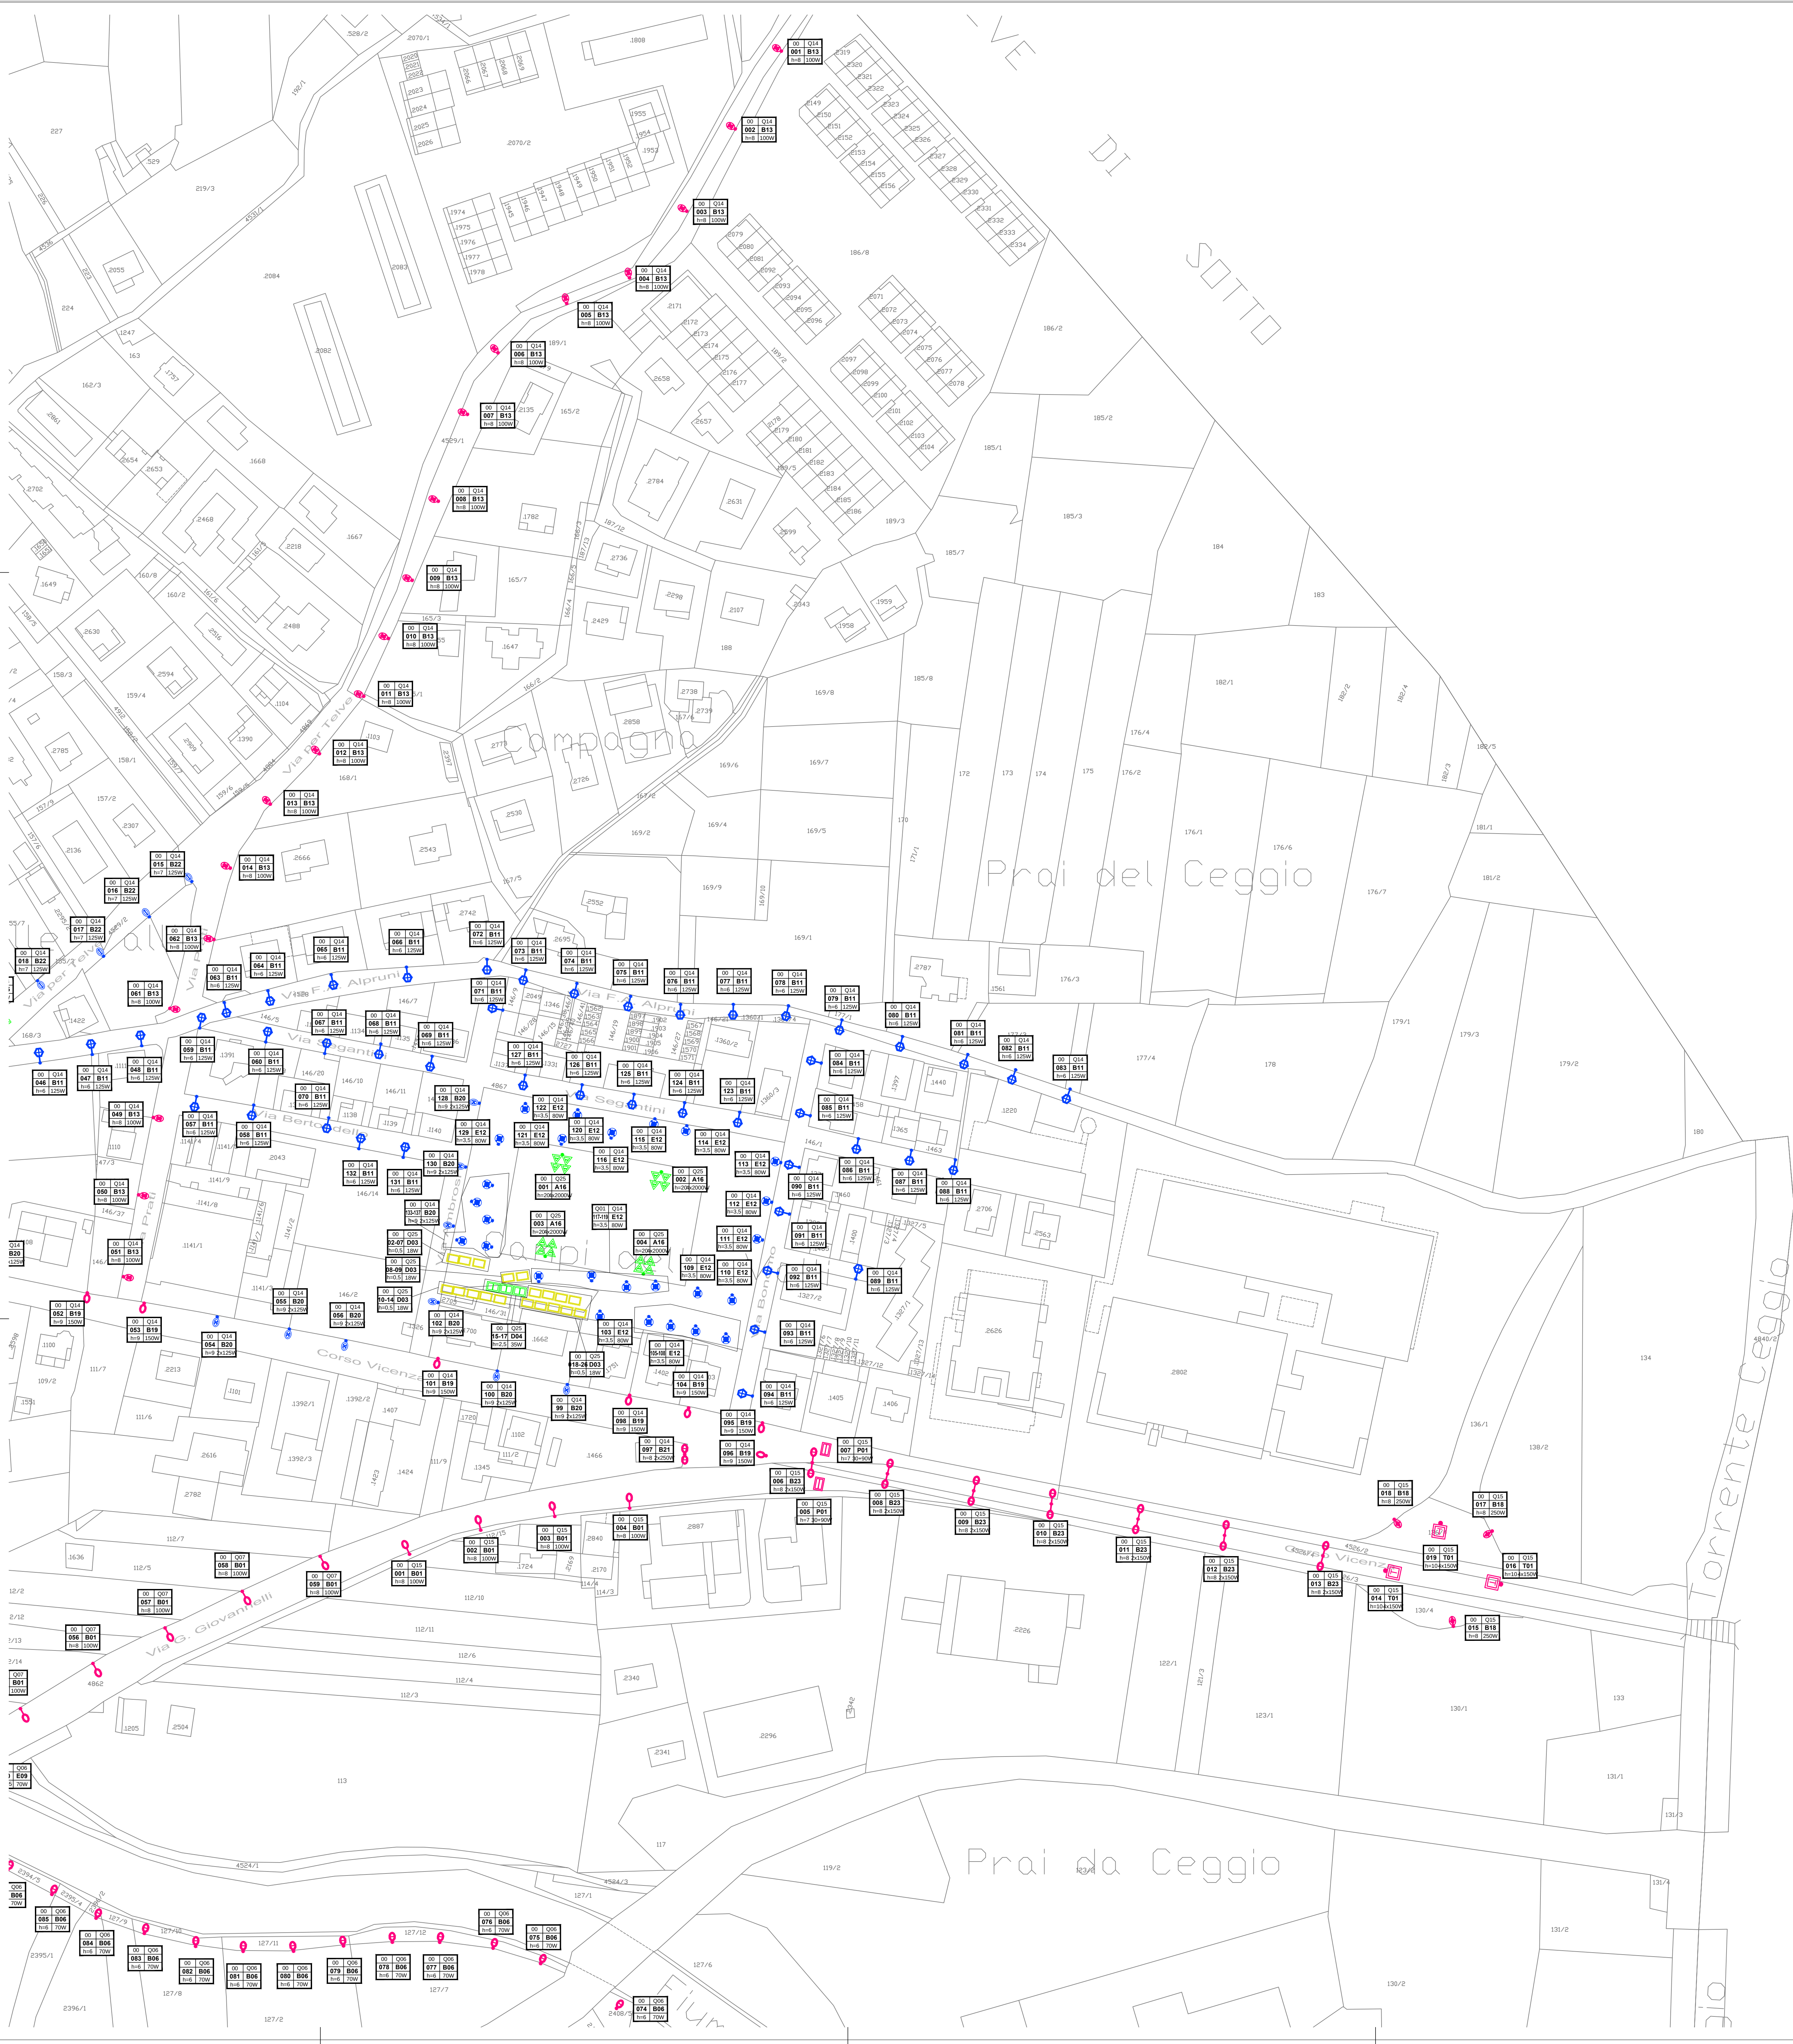


LEGENDA


LEGENDA		
SIMBOLO	CODICE	DESCRIZIONE
	A16	PROIETTORE, lampada IODURI METALLICI, h=20m, 4x2000W
	B01	ARMATURA STRADALE, lampada SODIO ALTA PRESSIONE, h=8m, 100W
	B06	ARMATURA STRADALE, lampada SODIO ALTA PRESSIONE, h=6m, 70W
	B11	CORPO ARTISTICO, lampada VAPORI DI MERCURIO, h=6m, 125W
	B13	ARMATURA STRADALE, lampada SODIO ALTA PRESSIONE, h=8m, 100W
	B18	ARMATURA STRADALE, lampada SODIO ALTA PRESSIONE, h=8m, 250W
	B19	ARMATURA STRADALE, lampada SODIO ALTA PRESSIONE, h=9m, 150W
	B20	ARMATURA STRADALE, lampada VAPORI DI MERCURIO, h=9m, 2x125W
	B21	ARMATURA STRADALE, lampada SODIO ALTA PRESSIONE, h=8m, 2x250W
	B22	ARMATURA STRADALE, lampada VAPORI DI MERCURIO, h=7m, 125W
	B23	ARMATURA STRADALE, lampada SODIO ALTA PRESSIONE, h=8m, 2x150W
	D03	GENERIC, lampada FLUORESCENTE, h=0.5m, 18W
	D04	GENERIC, lampada IODURI METALLICI, h=2.5m, 35W
	E12	GLOBO, lampada VAPORI DI MERCURIO, h=3.5m, 80W
	P01	PROIETTORE, lampada SODIO ALTA PRESSIONE, h=7m, 30+90W
	T01	PROIETTORE, lampada SODIO ALTA PRESSIONE, h=10m, 4x150W

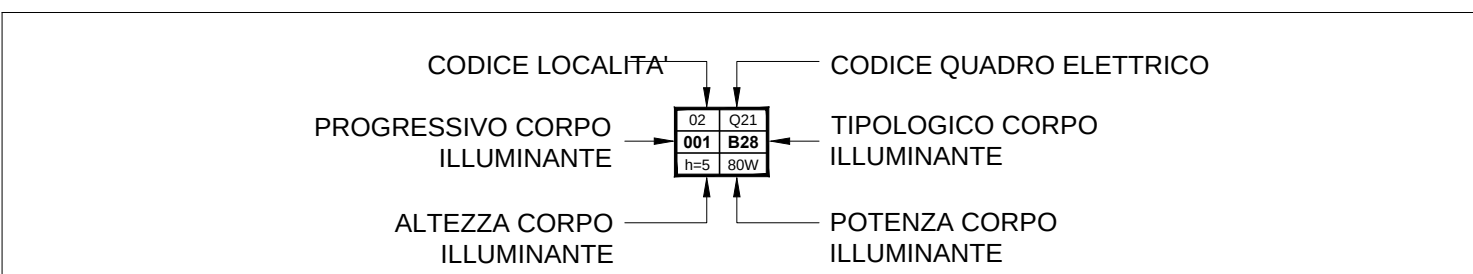

ZONA INTERVENTO

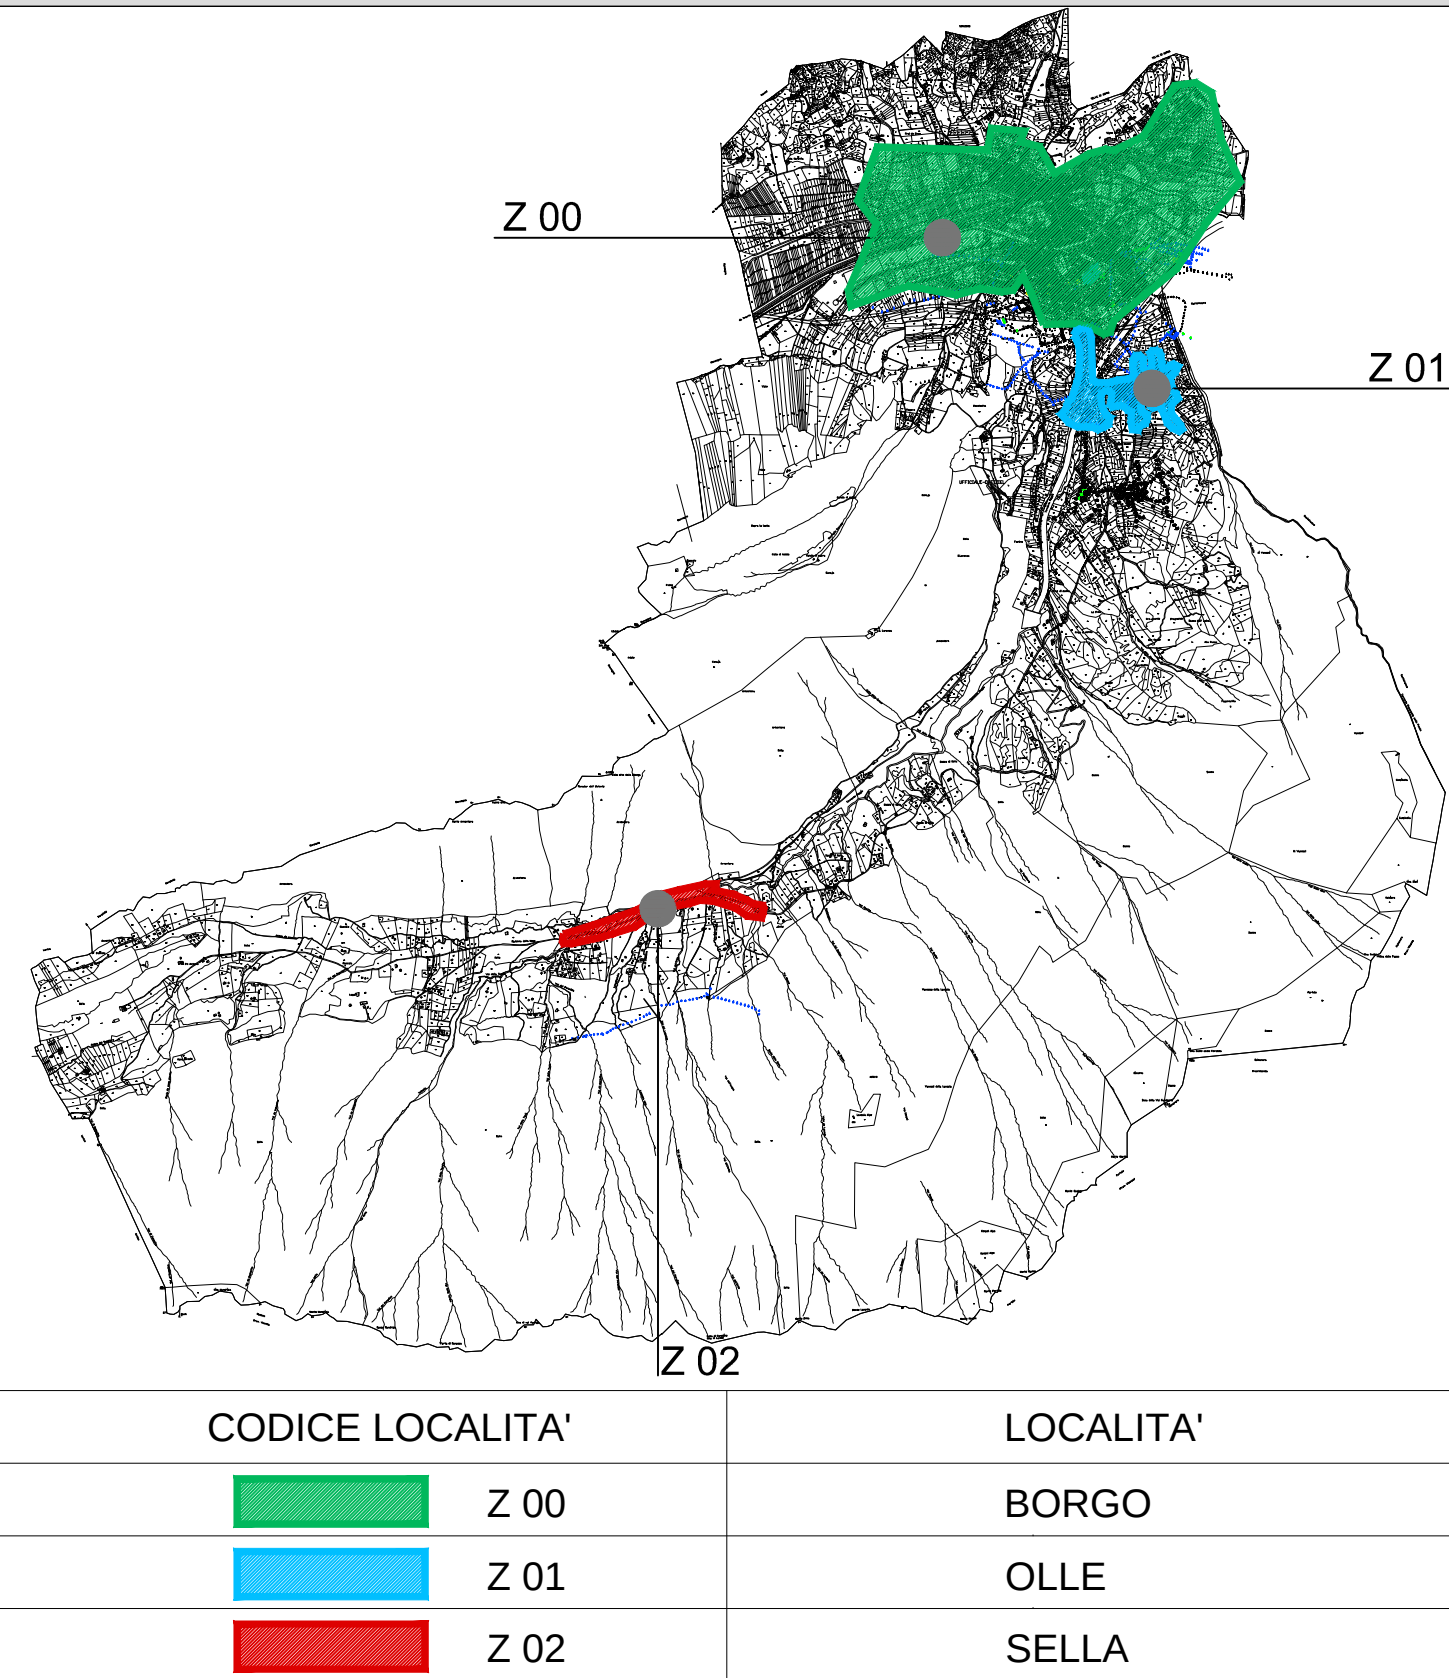

INDIVIDUAZIONE QUADRANTE TAVOLA GRAFICA

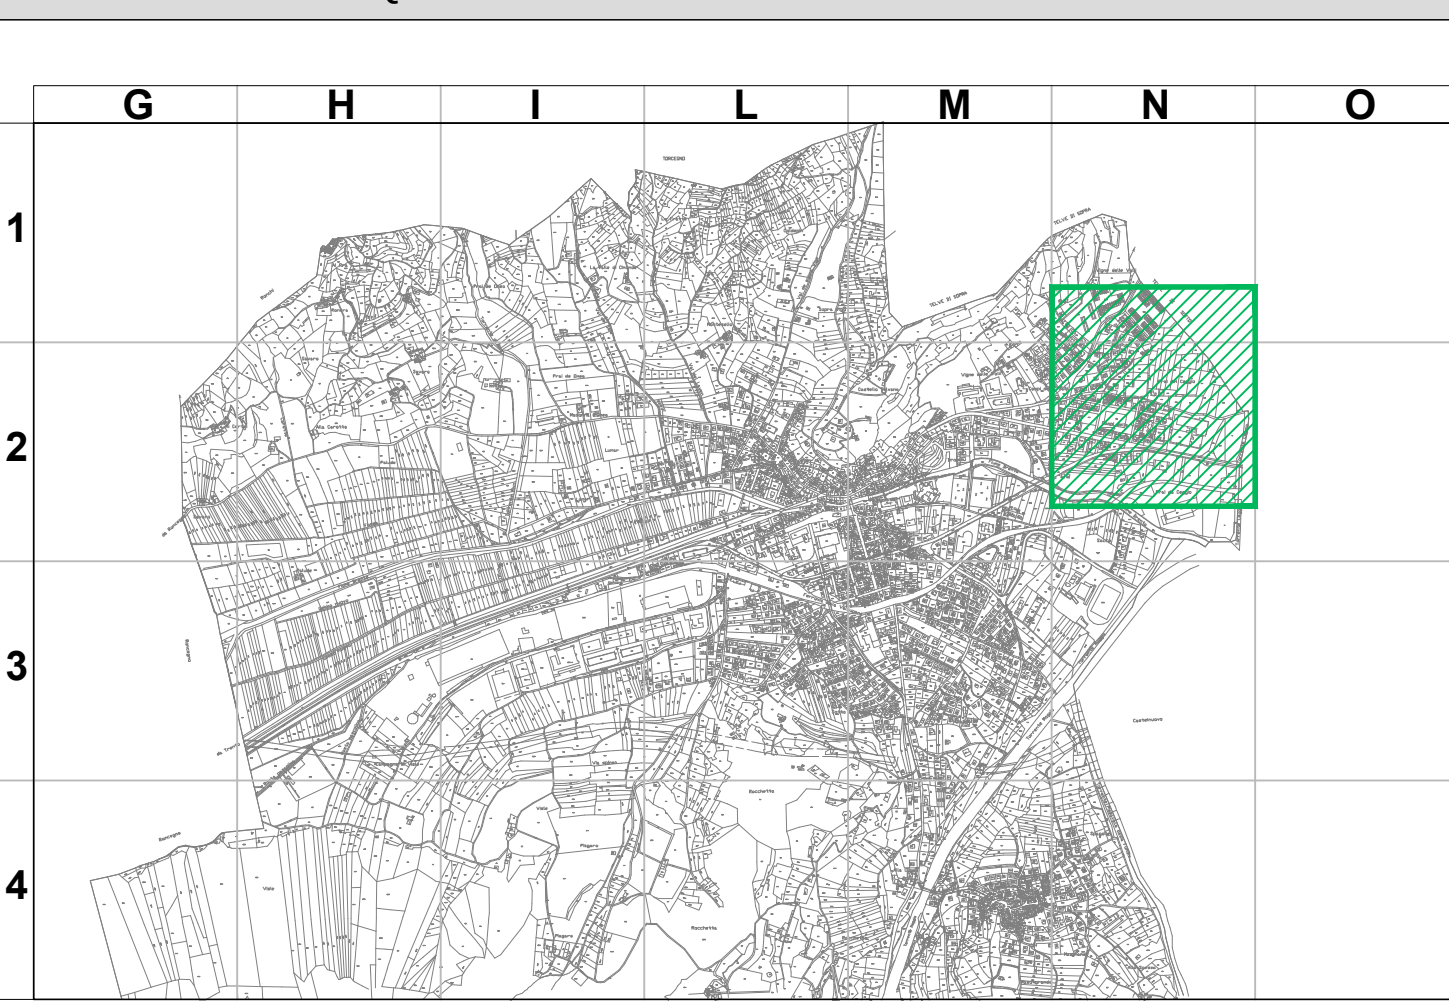

stain
Engineering s.r.l.



Viale Verona 190/14 38100 TRENTO
TEL. 0461/398143
FAX 0461/917401
E-MAIL info@stain-web.com

COMMITTEE:

COMUNE DI BORGO



PROGETTO:

PRIC BORGO VALSUGANA
PIANO REGOLATORE ILLUMINAZIONE COMUNALE

FASE:

FASE I: RILIEVO STATO DI FATTO

TITOLO:

RILIEVO DI DETTAGLIO
BORGO 4

ET00400E

1:1000

4362

ET 004 00 E

HOME DEL FILE	SCALA	COMMITTEE	CODICE	NUMERO	REV.	DATA
5						
4						
3						
2						
1						

IL TECNICO:

ORDINE DEGLI INGEGNERI
DELLA PROVINCIA DI TRENTO

IVO ZANCARLI

Ingegnere ordinario e abilitato all'esercizio dell'attività professionale
iscritto al n° 1779 Albo - Sezione A degli Ingegneri

IL TECNICO:

COLLEGIO PERITI INDUSTRIALI
TRENTO

SETORE ELETTRICO

PPF. ING. DANIELE ANTONIO
ISCRIZIONE ALBO N° 1248

Non e' permesso consegnare a terzi o riprodurre questo documento, ne' utilizzarne il contenuto o renderlo comunque noto a terzi senza nostra espressa autorizzazione. Ogni infrazione comporta il risarcimento dei danni subiti. E' fatta riserva di tutti i diritti derivanti da brevetti o modelli.